





Immeuble de logement


Rue de l'Evoles 108
Neuchâtel

cpcn
GÉRANCE
CAISSE DE PENSIONS
CANTON DE NEUCHÂTEL

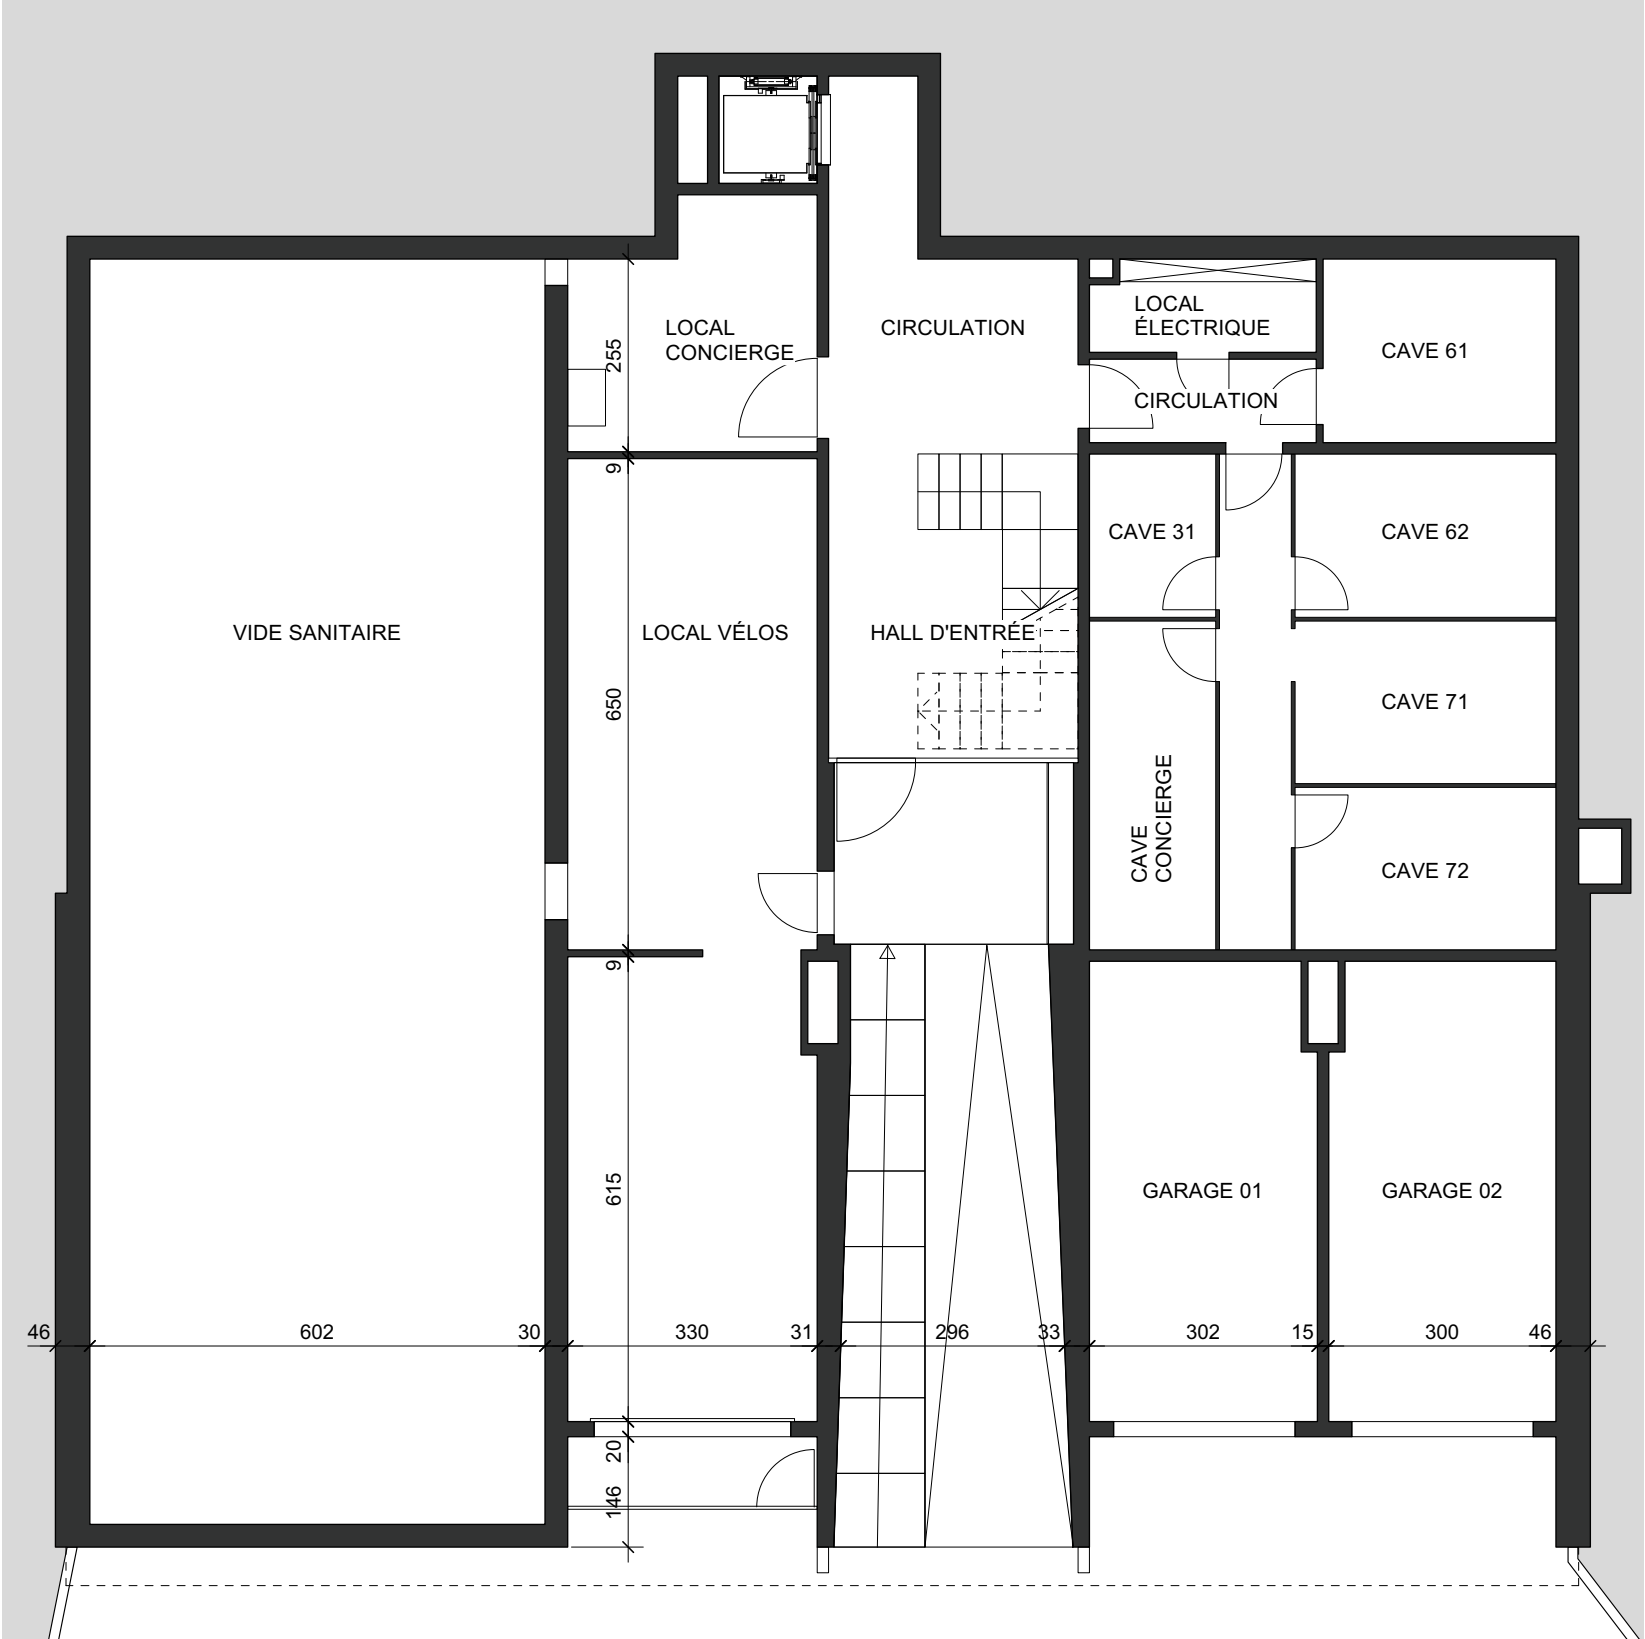

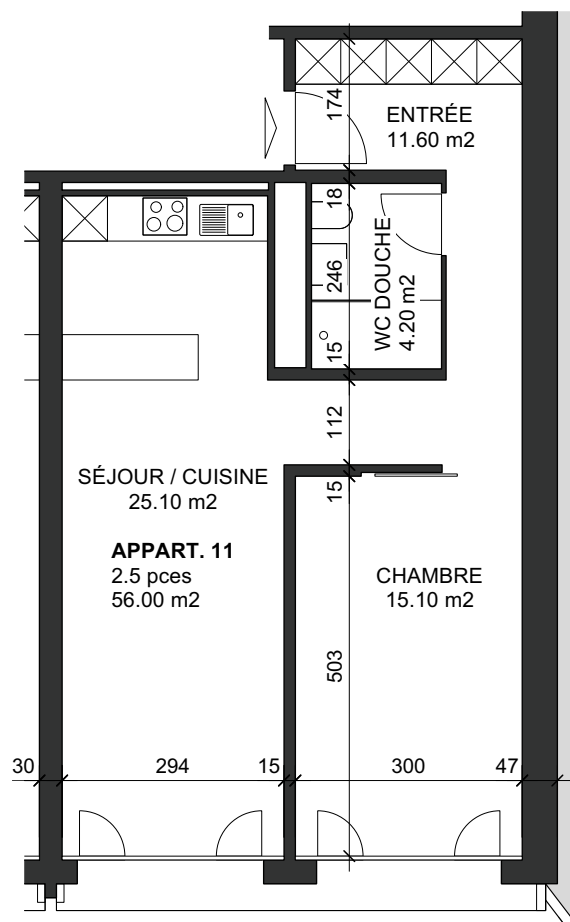

éch : 1/100

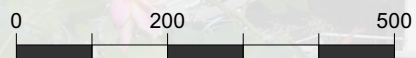

1ER ÉTAGE

Surface lot 11 : 56.00 m²

Loyer net :



Charges :

Total loyer brut :


1440

180

1620

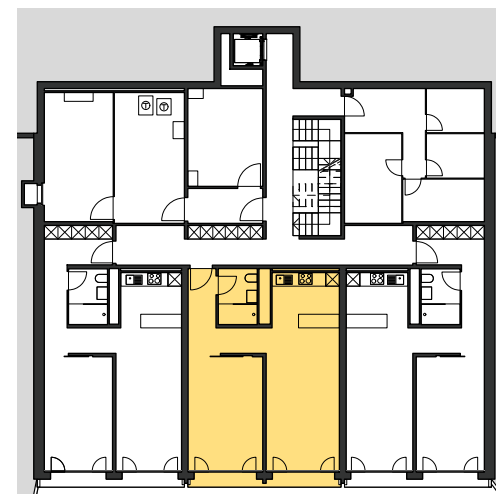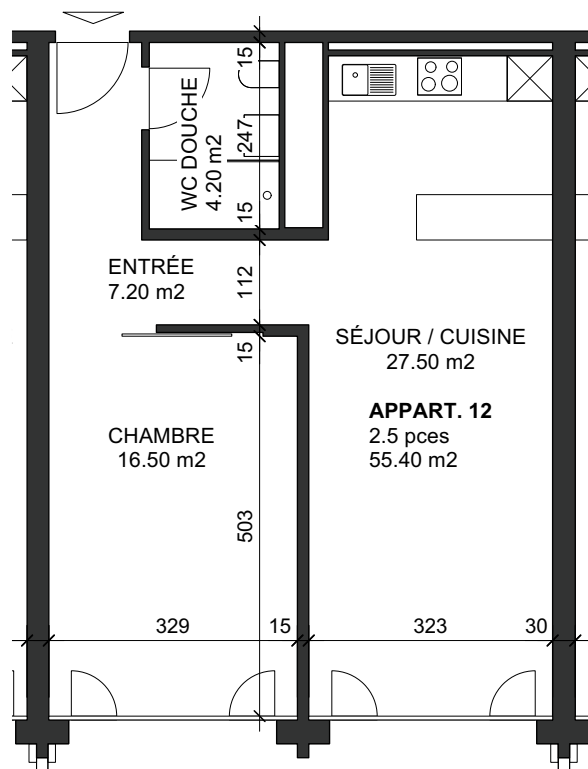

éch : 1/100

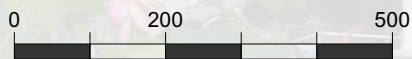

1ER ÉTAGE

Surface lot 12 : 55.40 m²


Loyer net : 1440

Charges : 180


Total loyer brut : 1620

Réservé !

10150111003

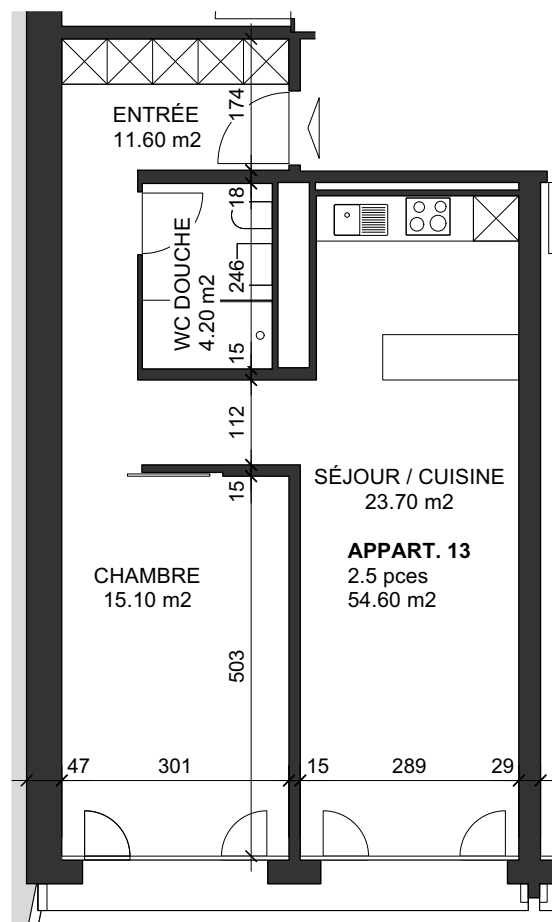

éch : 1/100

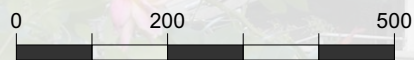




1ER ÉTAGE

Surface lot 13 : 54.60 m²


Loyer net : 1440

Charges : 180

Total loyer brut : 1620

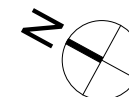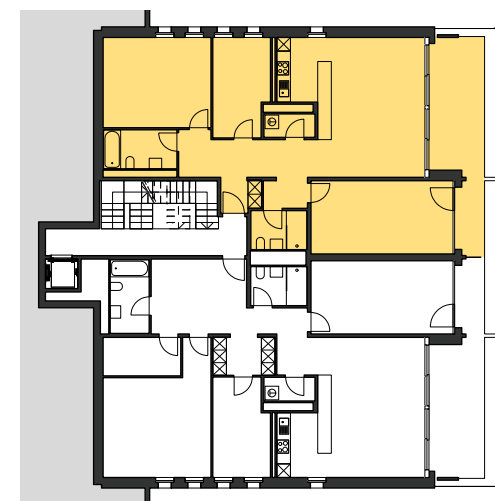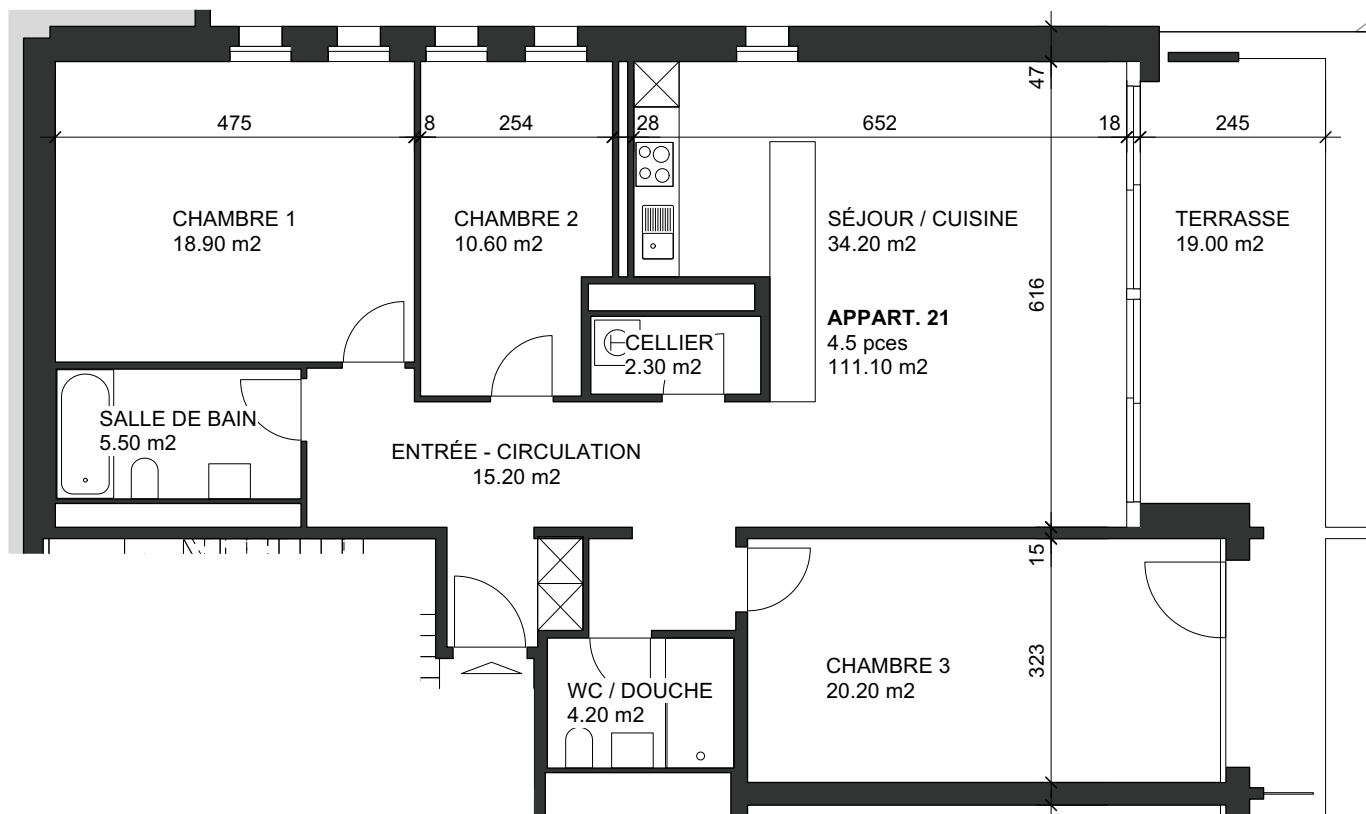

éch : 1/100

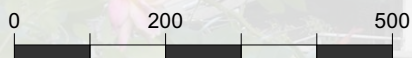

2ÈME ÉTAGE

Surface lot 21 : 111.10 m²

Loyer net :

2310




Charges :

370


Total loyer brut :

2680

cpcn
GÉRANCE
CAISSE DE PENSIONS
CANTON DE NEUCHÂTEL

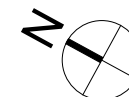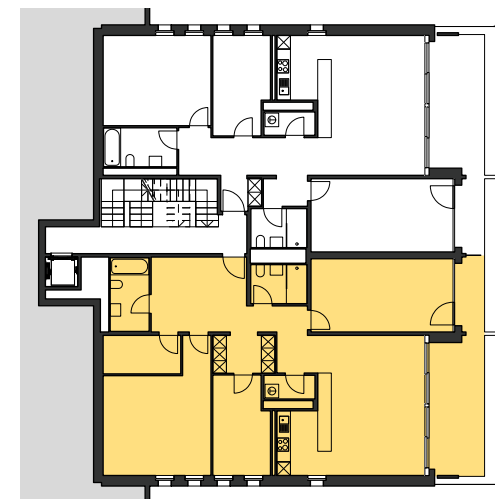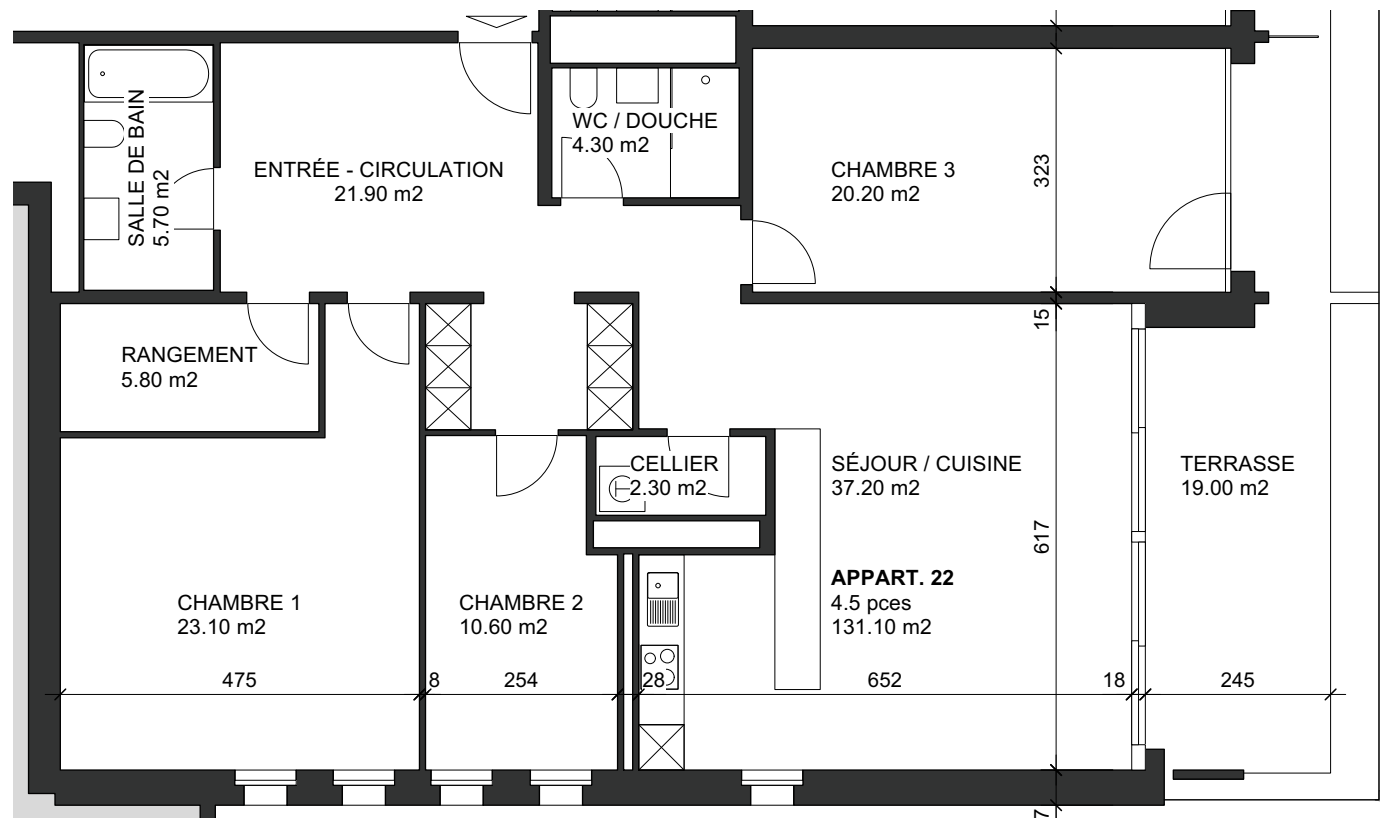

éch : 1/100

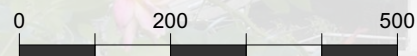

2ÈME ÉTAGE

Surface lot 22 : 131.10 m²

Loyer net :

Charges :




Total loyer brut :

2580


440

3020

cpcn
GÉRANCE
CAISSE DE PENSIONS
CANTON DE NEUCHÂTEL

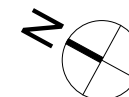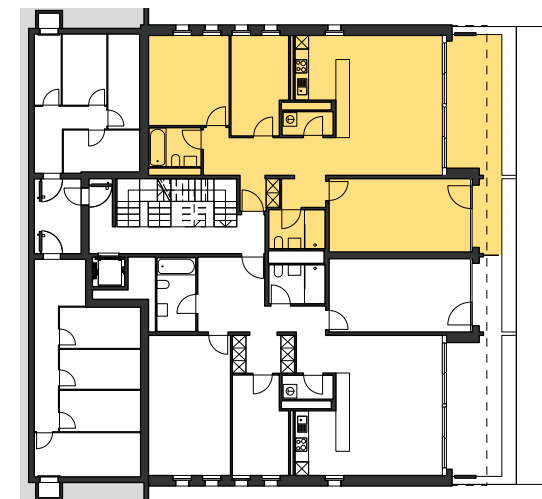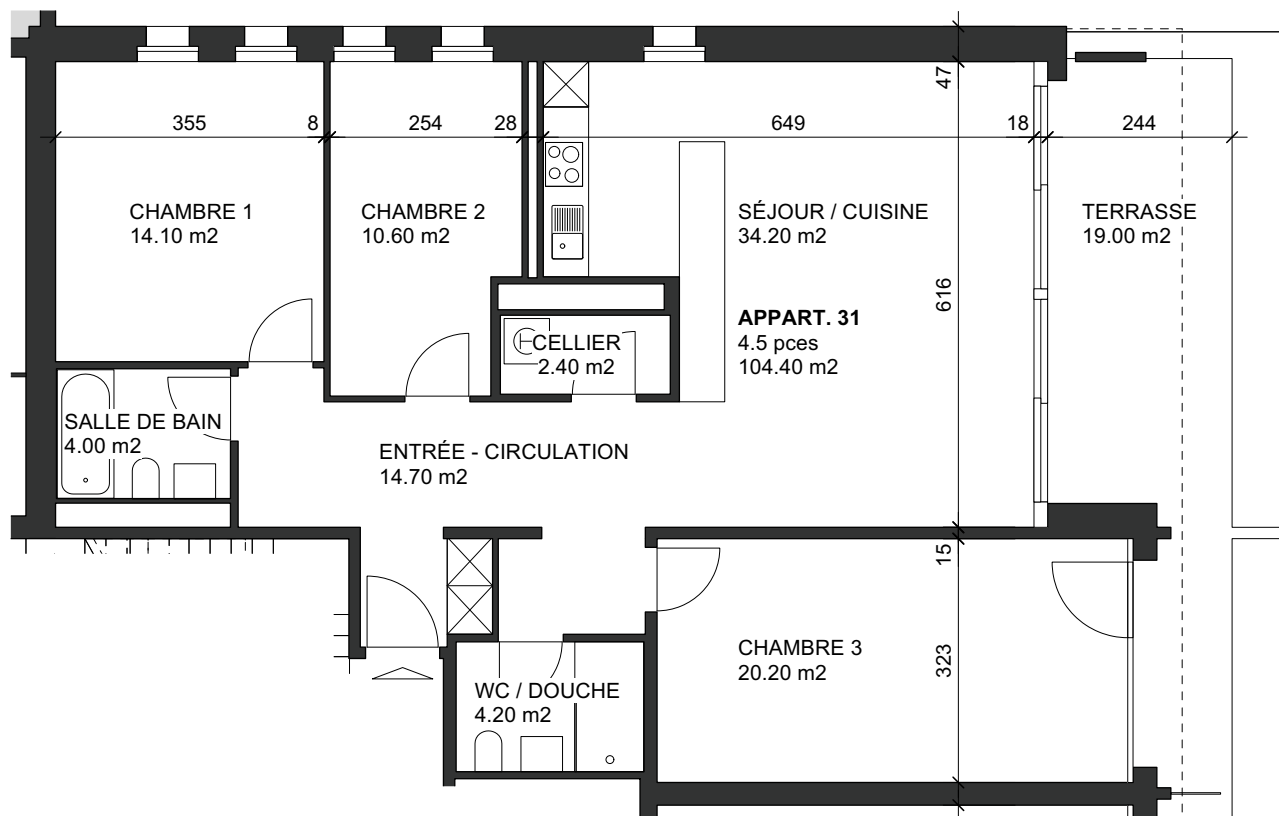

éch : 1/100

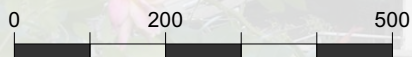

3ÈME ÉTAGE

Surface lot 31 : 104.40 m²

Loyer net :




Charges :

Total loyer brut :


2300

350

2650

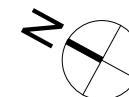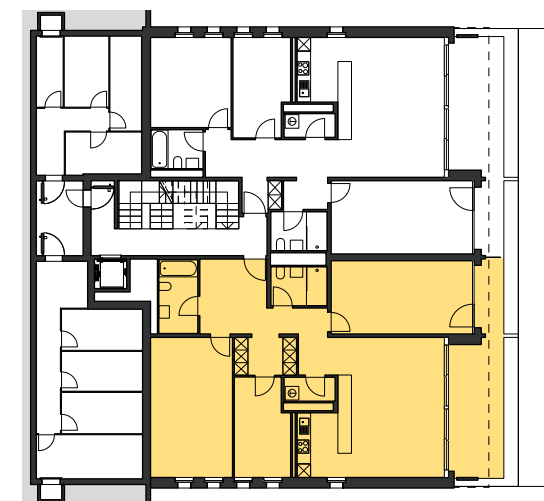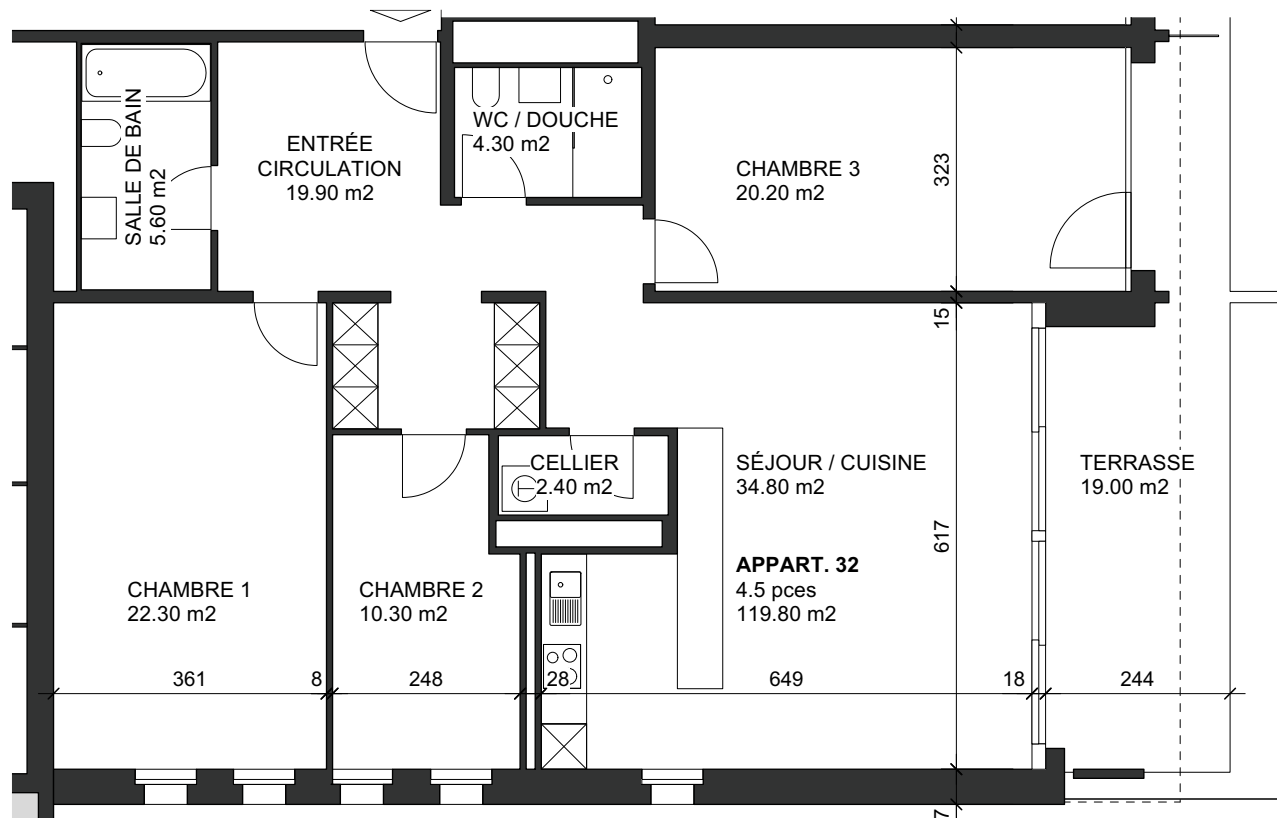

éch : 1/100

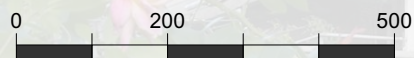

3ÈME ÉTAGE

Surface lot 32 : 119.80 m²

Loyer net :

Charges :



Total loyer brut :

2530


400

2930

cpcn
GÉRANCE
CAISSE DE PENSIONS
CANTON DE NEUCHÂTEL

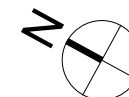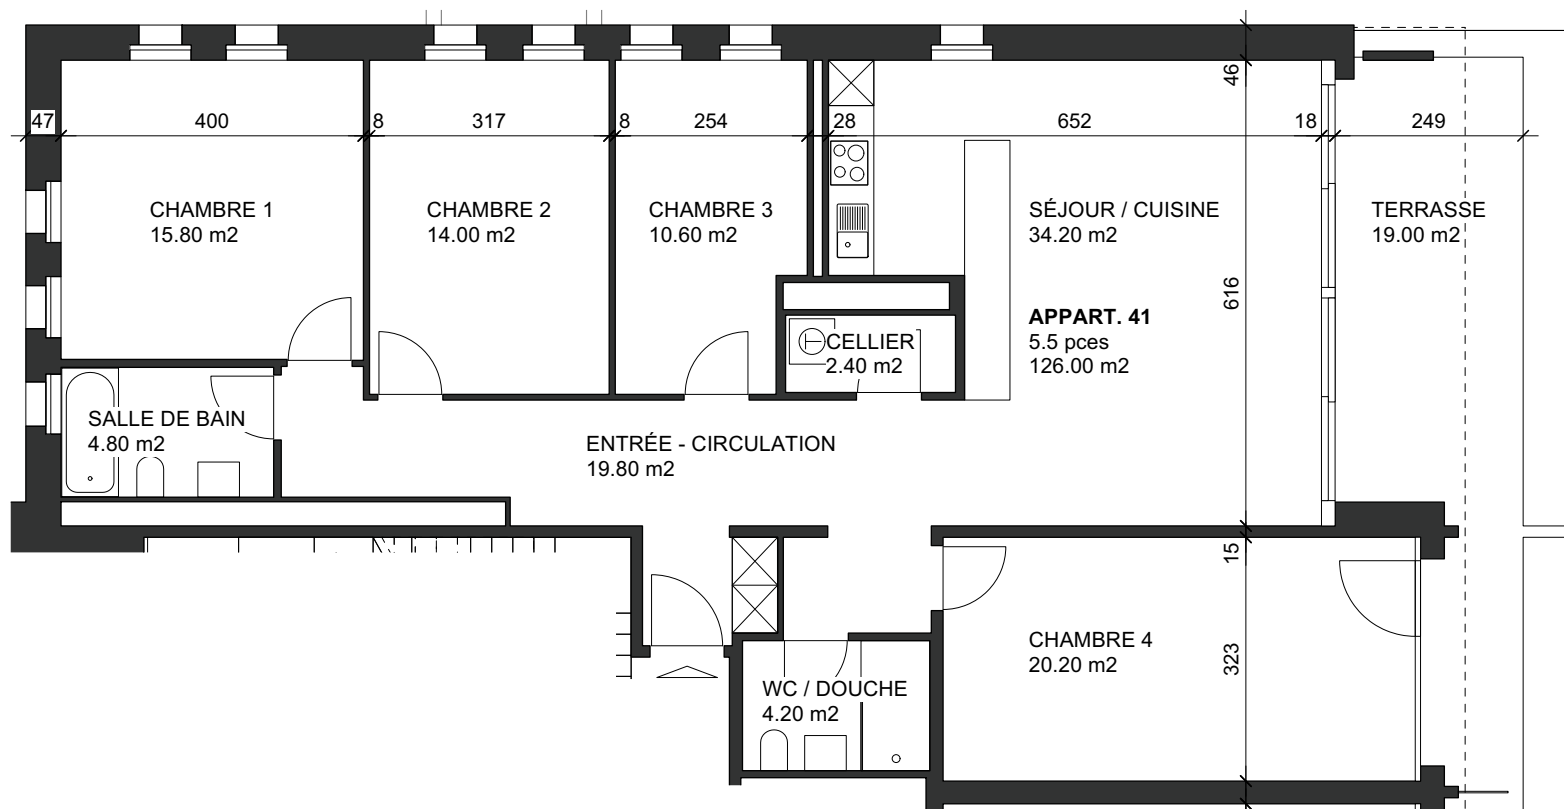

éch : 1/100

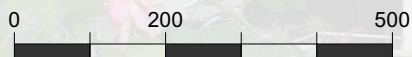

4ÈME ÉTAGE

Surface lot 41 : 126.00 m²

Loyer net :




Charges :

Total loyer brut :


RESERVE

RESERVE

RESERVE

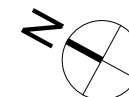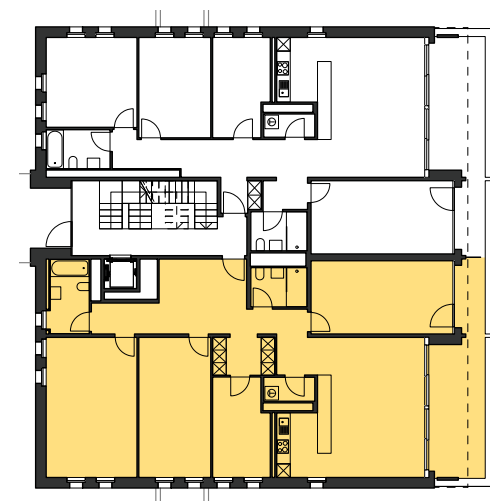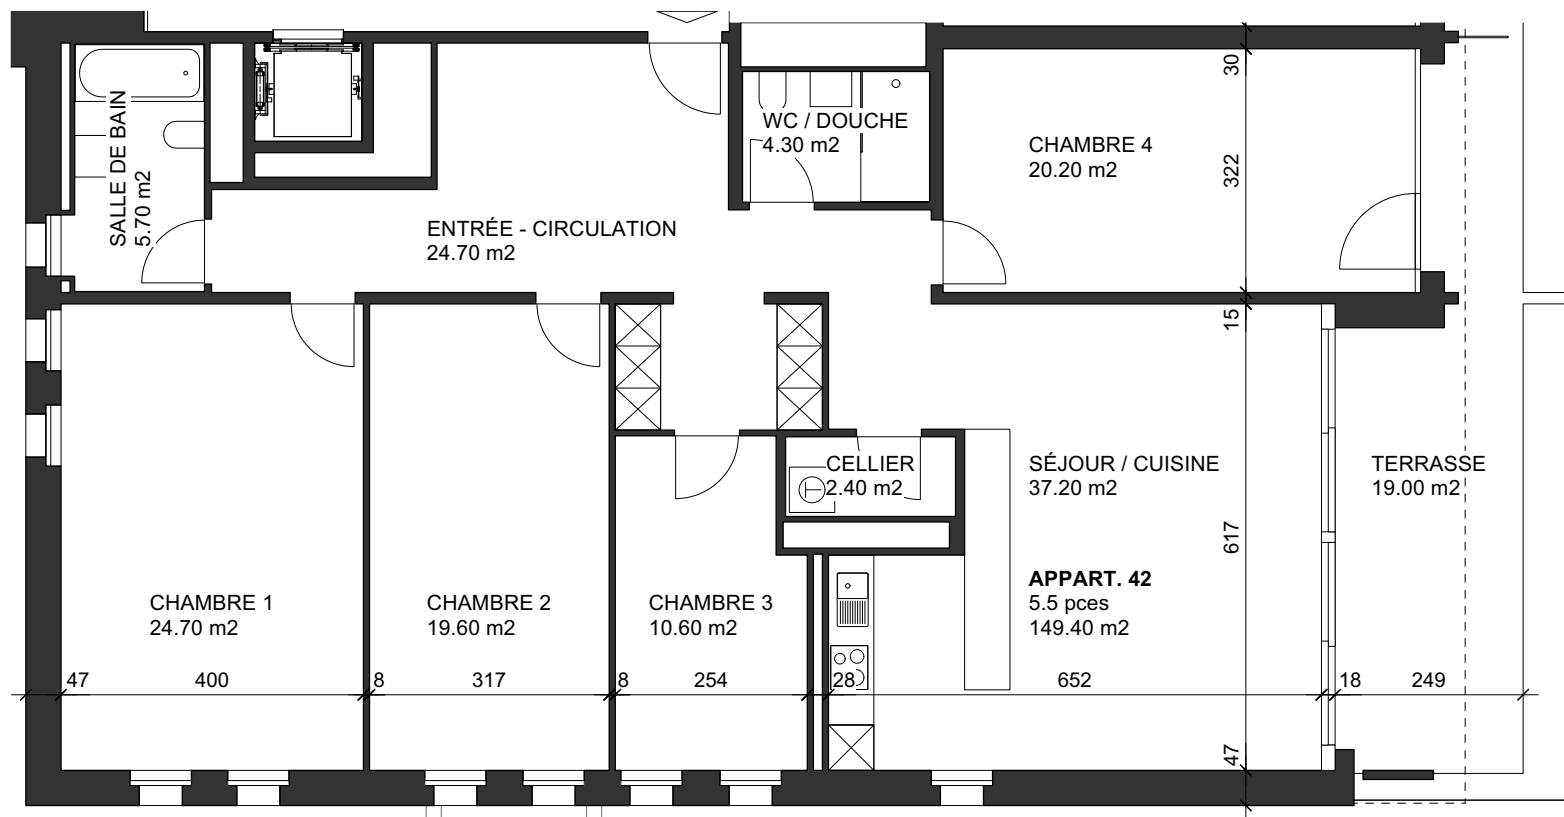

éch : 1/100

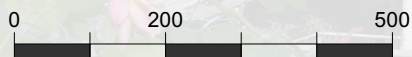

4ÈME ÉTAGE

Surface lot 42 : 149.40 m²

Loyer net :

Charges :

Total loyer brut :

3010




500

3510


cpcn
GÉRANCE
CAISSE DE PENSIONS
CANTON DE NEUCHÂTEL

Réservé !

10150115001

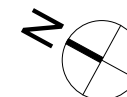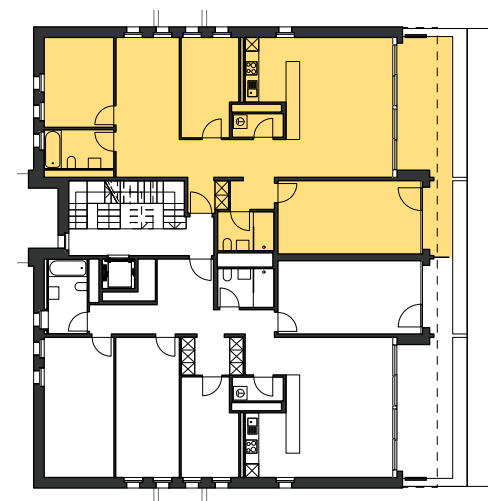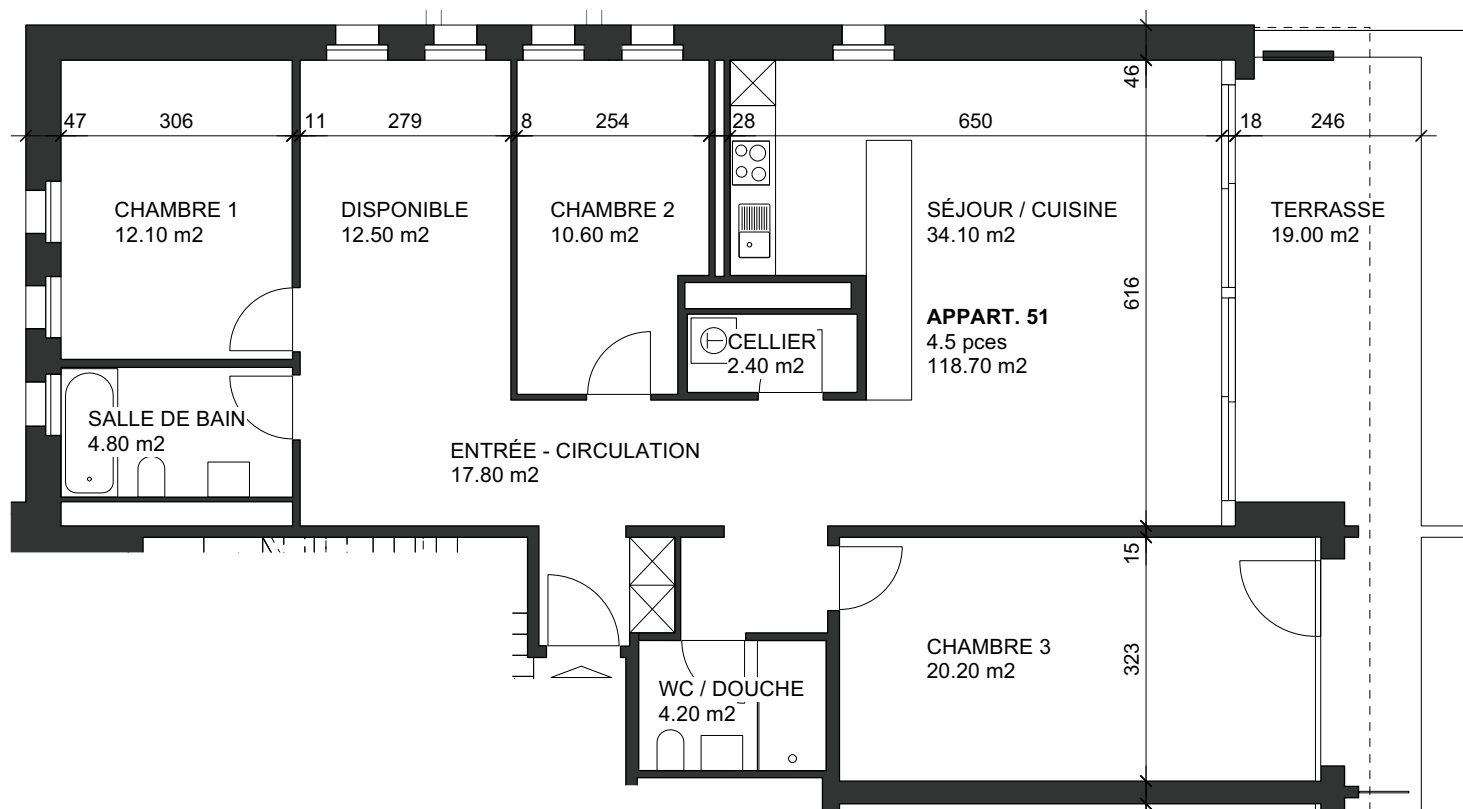

éch : 1/100

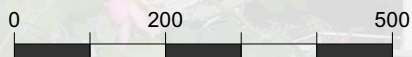

5ÈME ÉTAGE




Surface lot 51 : 118.70m²

Loyer net : 2570
Charges : 400


Total loyer brut : 2970

Réservé !

10150115002

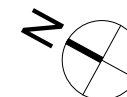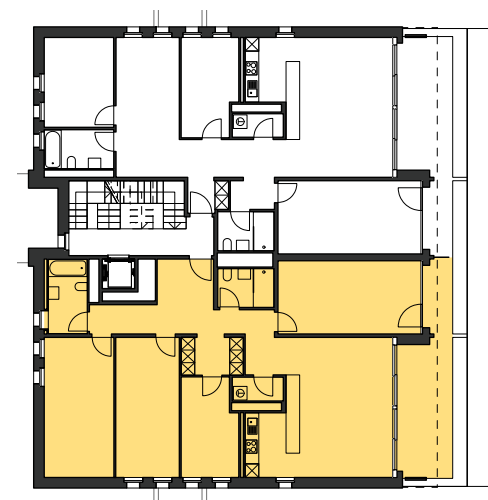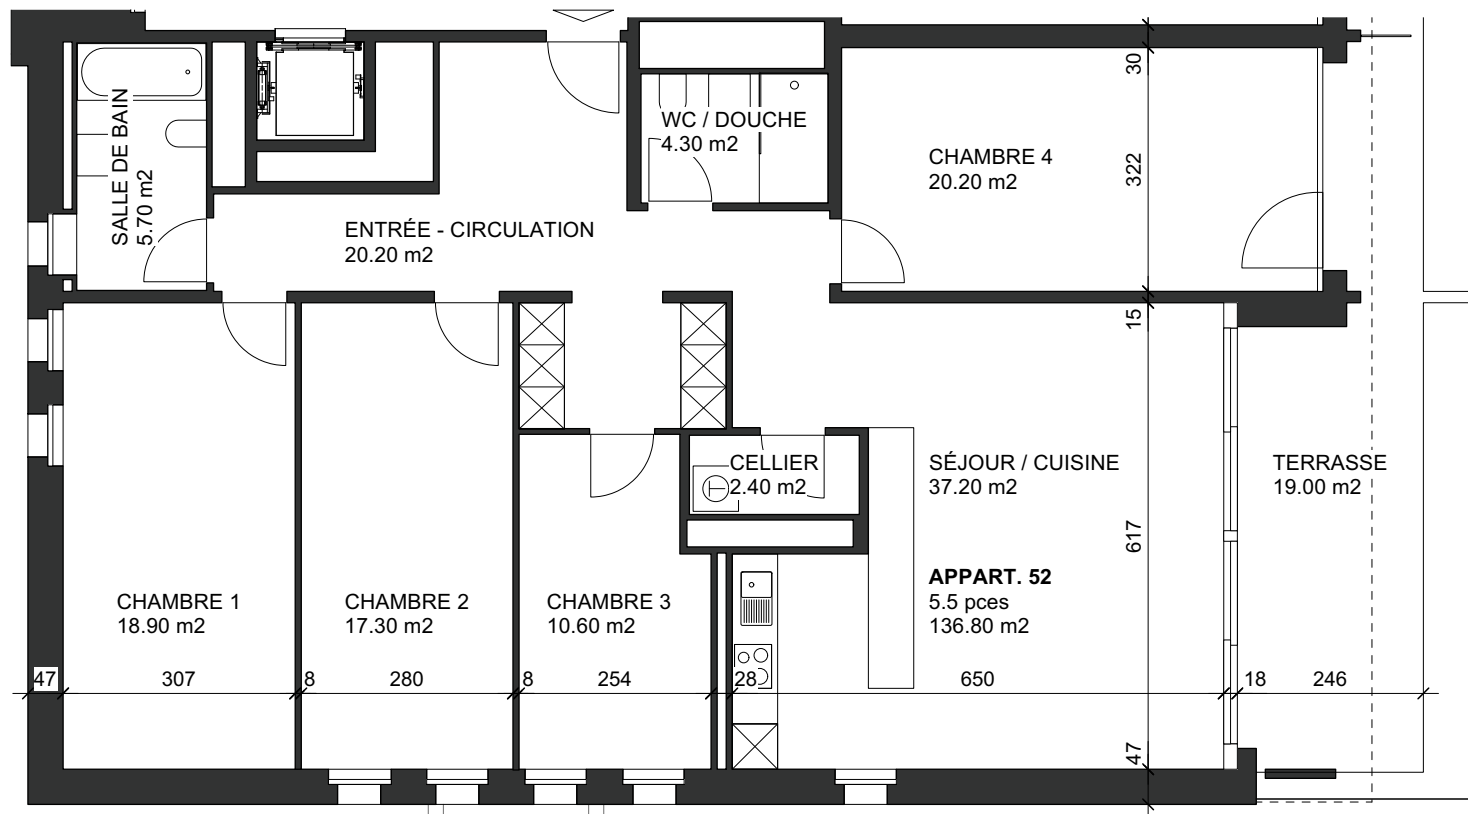

éch : 1/100

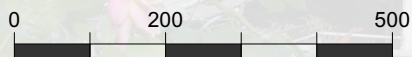

5ÈME ÉTAGE

Surface lot 52 : 136.80 m²




Loyer net : 2960

Charges : 460


Total loyer brut : 3420

Réservé !

10150116001

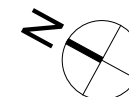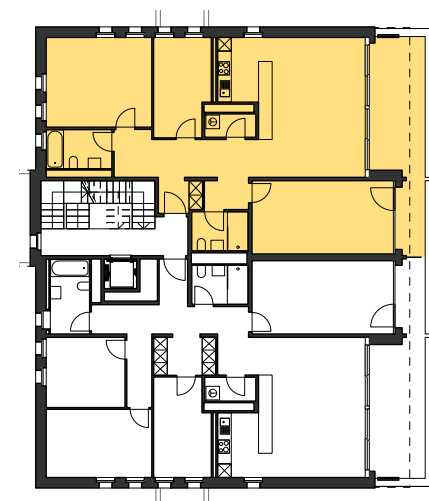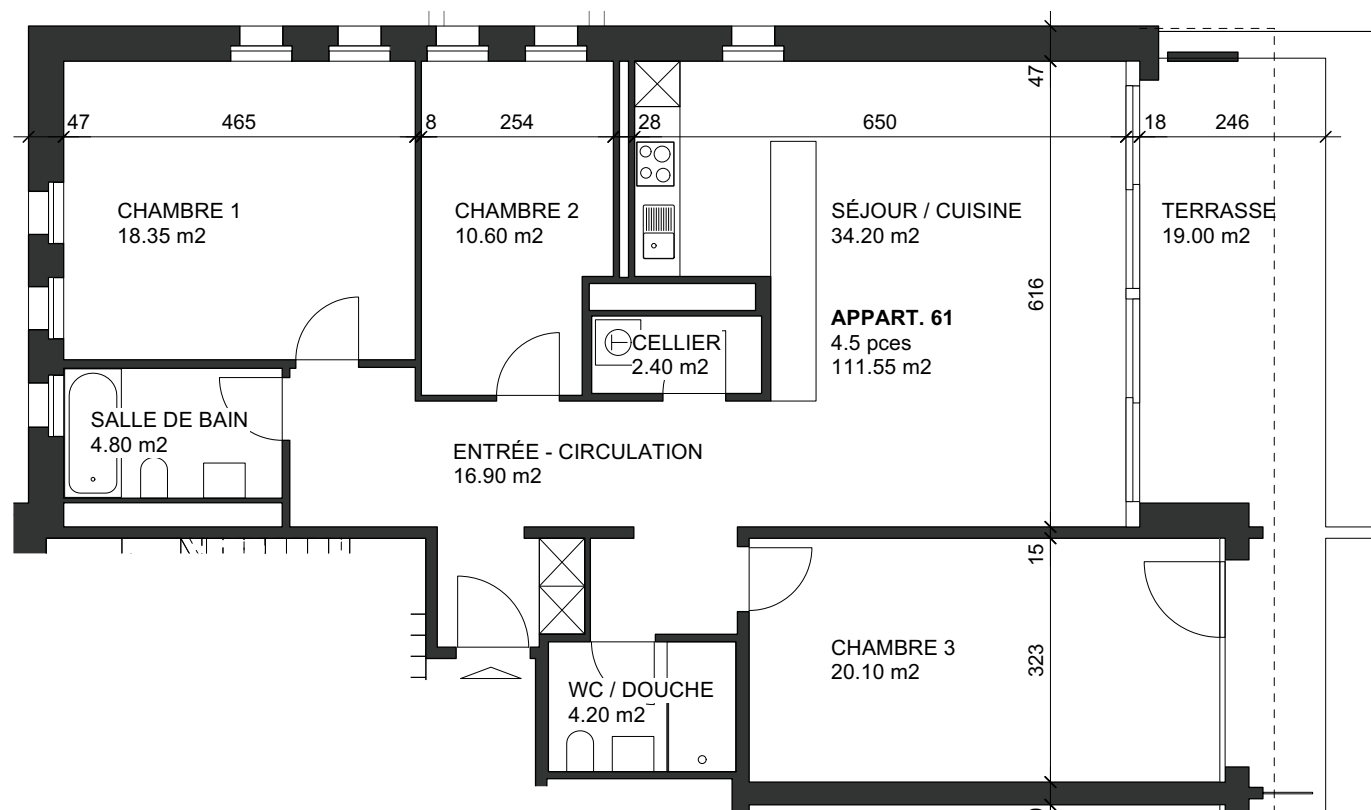

éch : 1/100

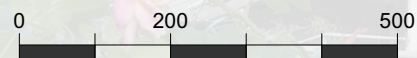

6ÈME ÉTAGE




Surface lot 61 : 111.55 m²

Loyer net : 2520


Charges : 370

Total loyer brut : 2890

cpcn
GÉRANCE
CAISSE DE PENSIONS
CANTON DE NEUCHÂTEL

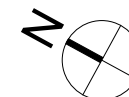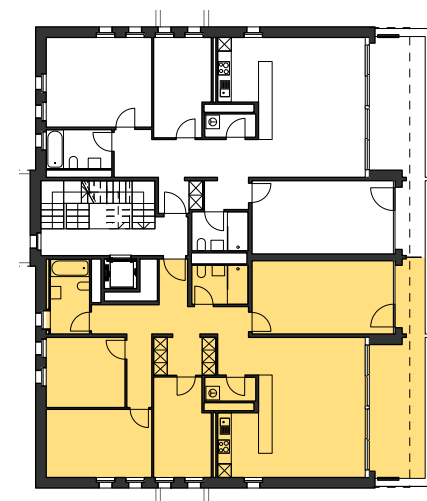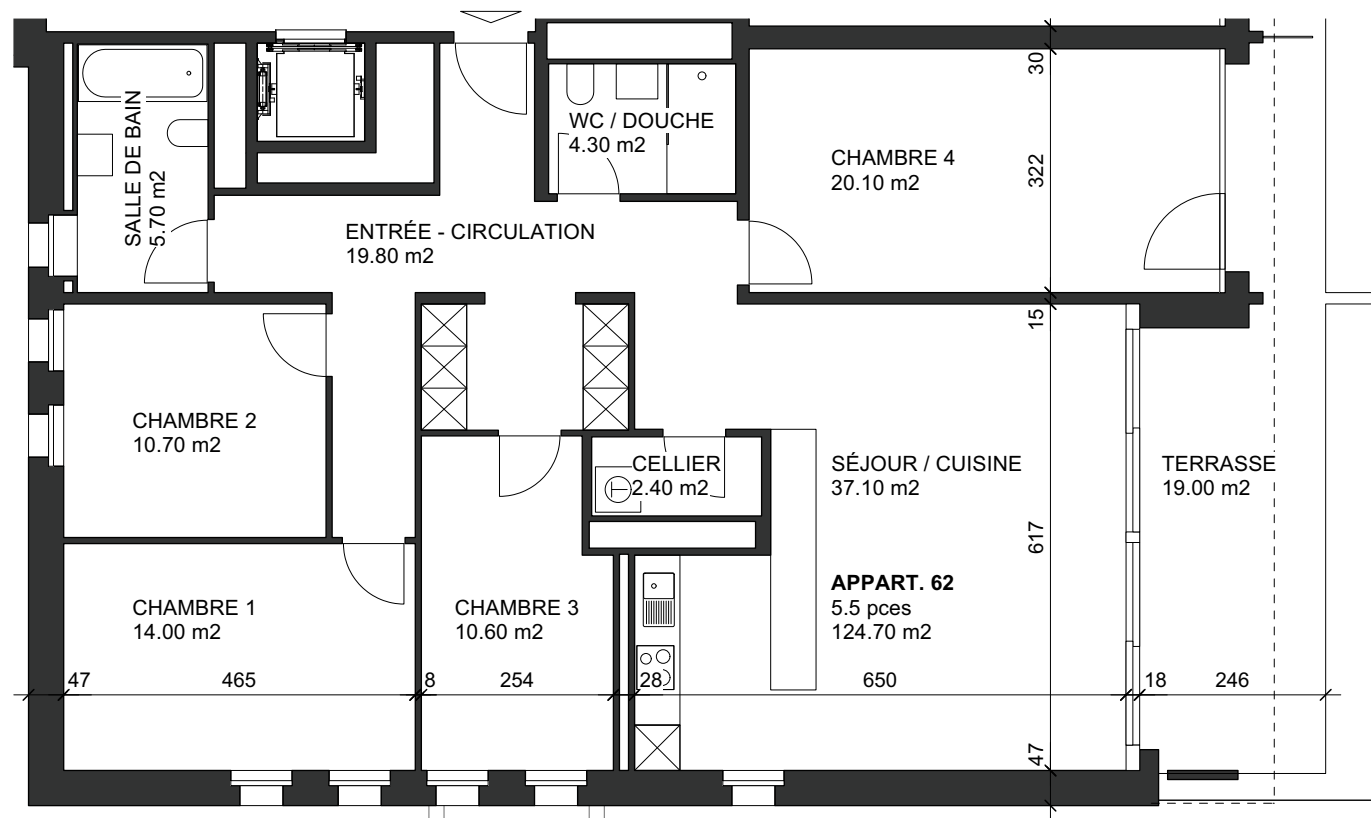

éch : 1/100

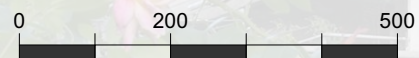

6ÈME ÉTAGE

Surface lot 62 : 124.70 m²




Loyer net : 2850

Charges : 420


Total loyer brut : 3270

Réservé !

10150117001

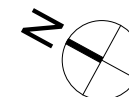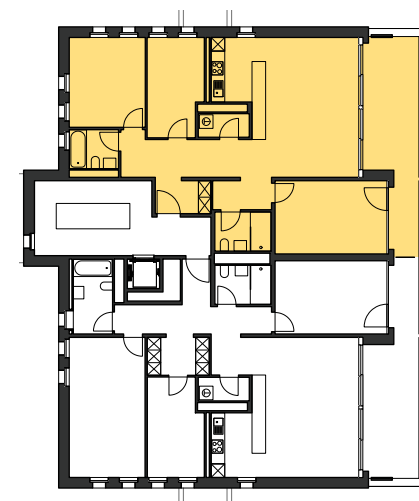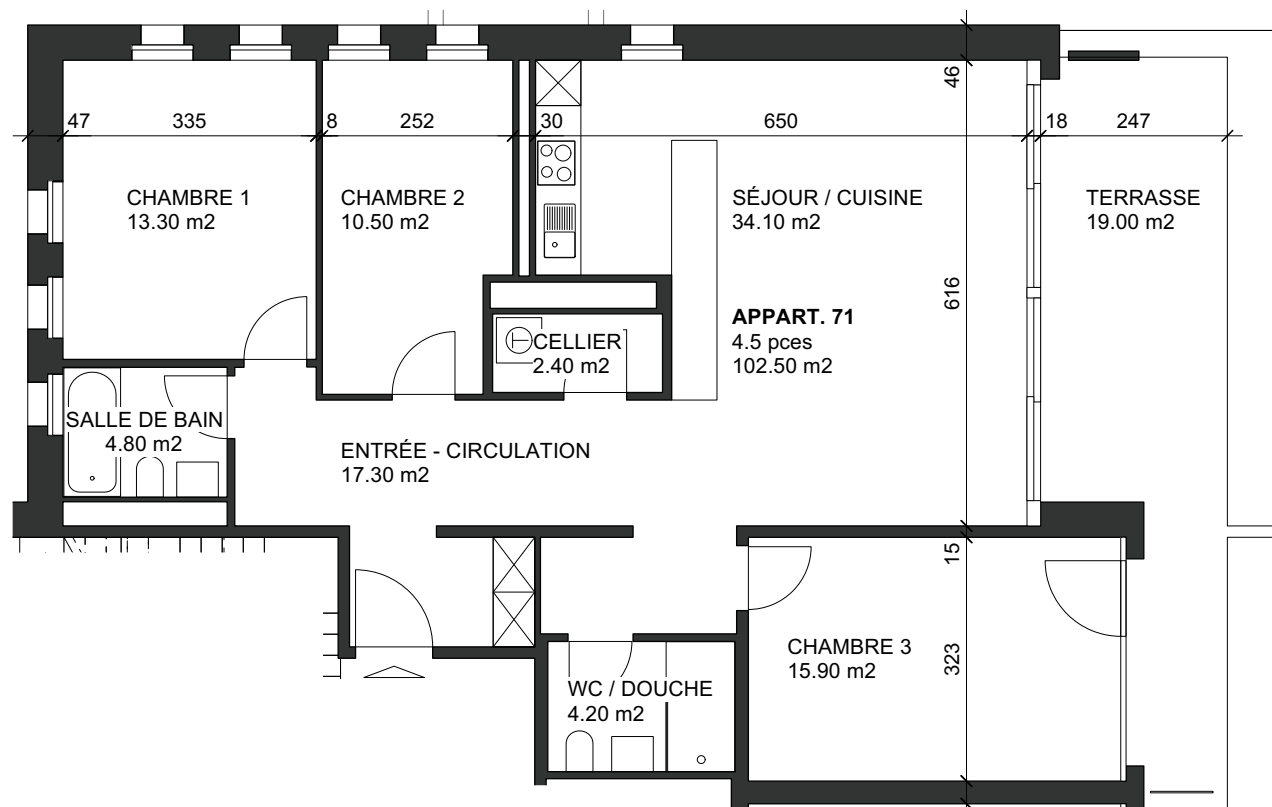

éch : 1/100

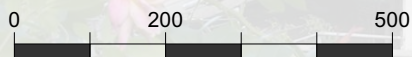

7ÈME ÉTAGE

Surface lot 71 :

102.50 m²

Loyer net :

2520

Charges :

340




Total loyer brut :

2860


cpcn
GÉRANCE
CAISSE DE PENSIONS
CANTON DE NEUCHÂTEL

Réservé !

10150117002

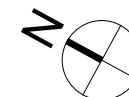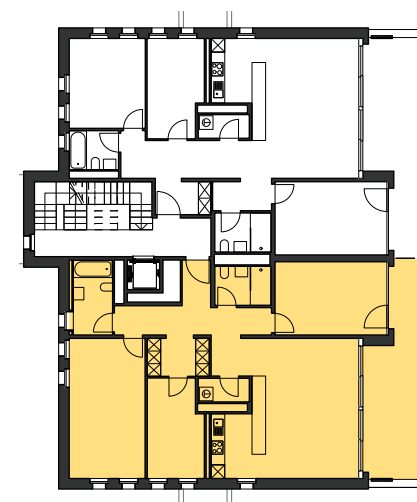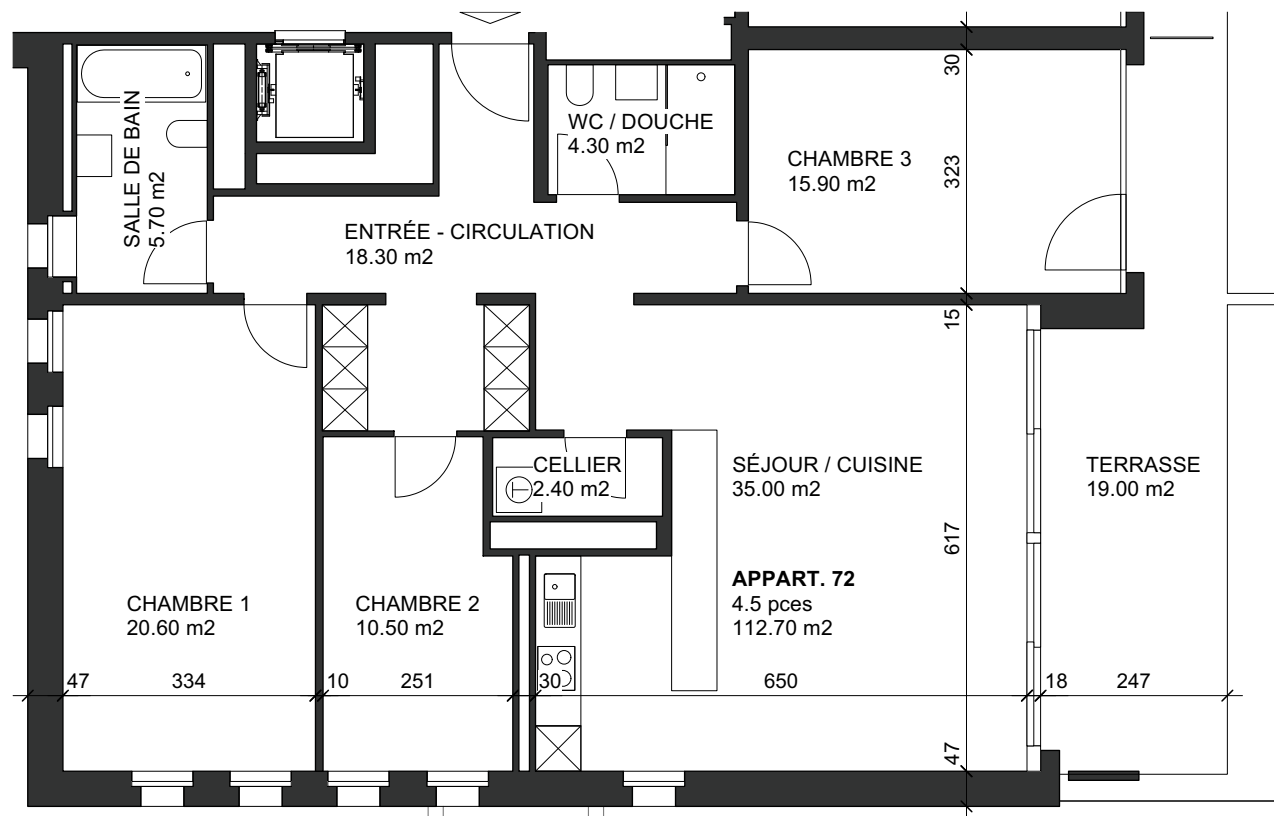

éch : 1/100

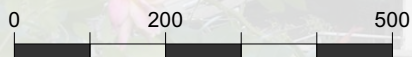

7ÈME ÉTAGE

Surface lot 72 : 112.70 m²

Loyer net :

Charges :

Total loyer brut :

RESERVE



RESERVE

RESERVE


cpcn
GÉRANCE
CAISSE DE PENSIONS
CANTON DE NEUCHÂTEL

Réservé !

10150118001

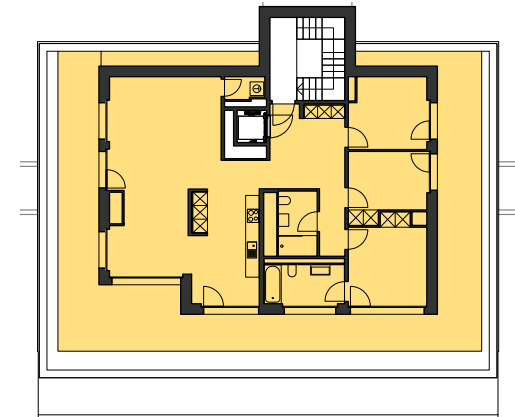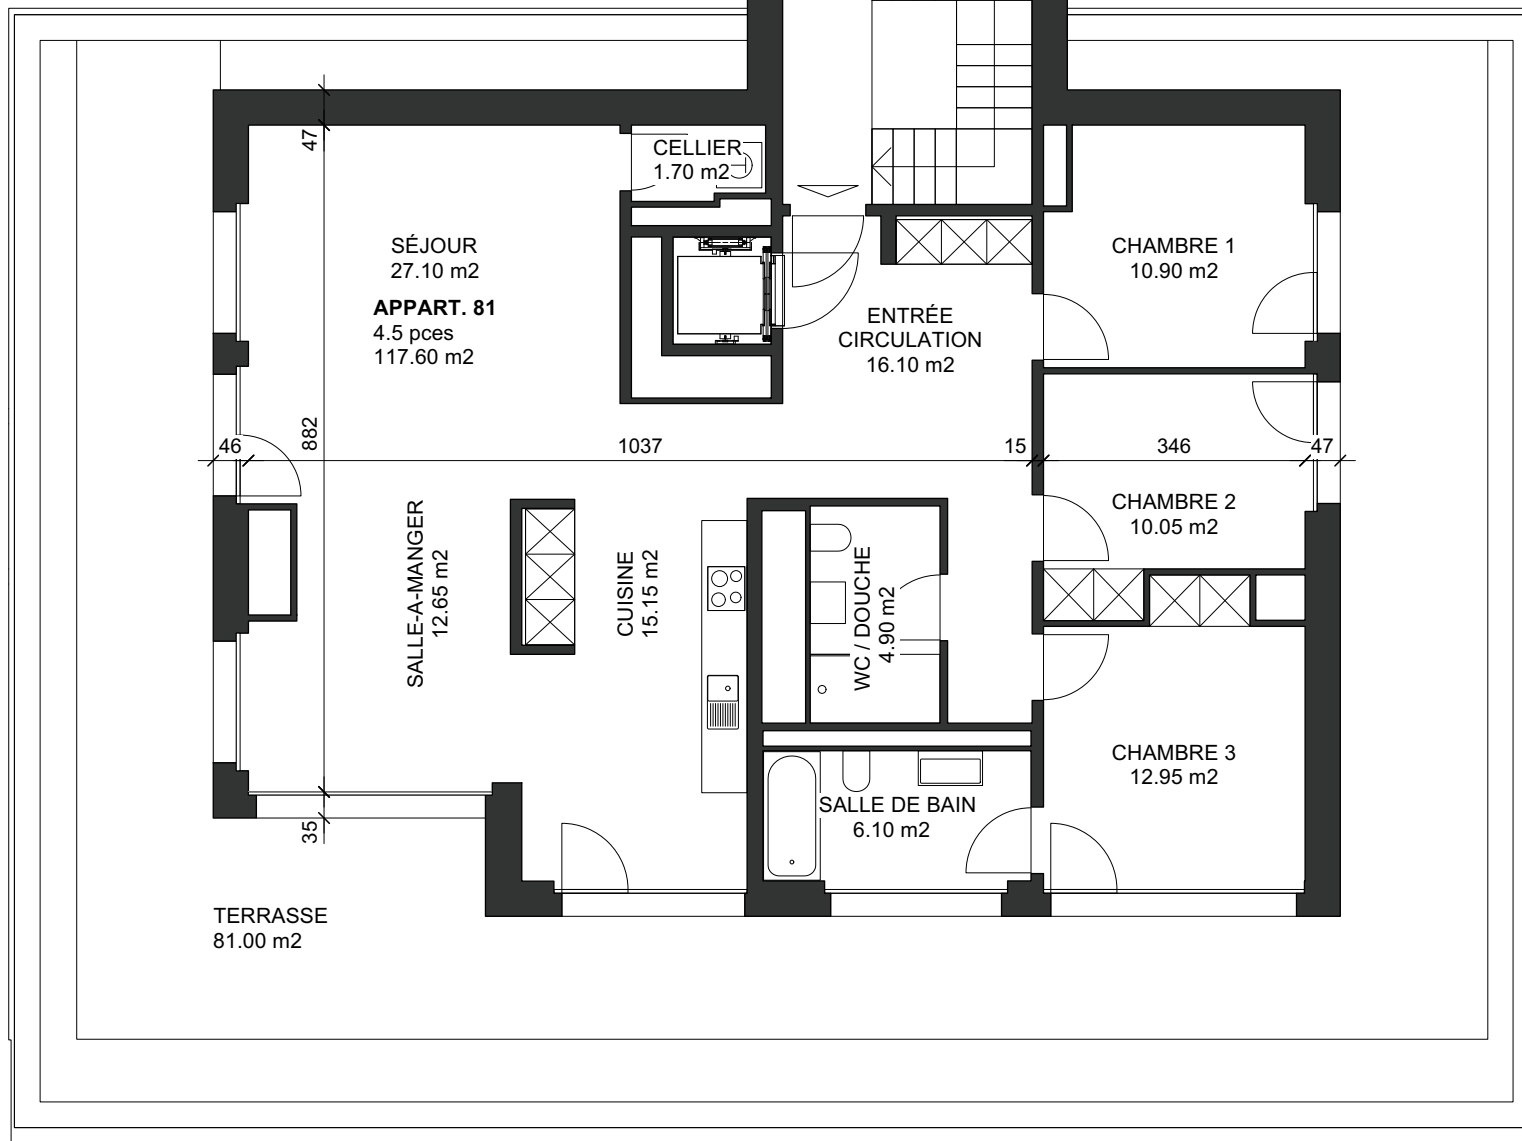

éch : 1/100

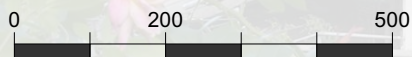

8ÈME ÉTAGE - ATTIQUE

Surface lot 81 : 117.60 m²

Loyer net :

3430

Charges :

390

Total loyer brut :

3820