



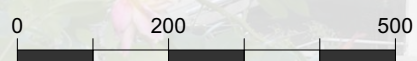



Immeuble de logement

Rue de l'Evole 108
Neuchâtel


cpcn
GÉRANCE
CAISSE DE PENSIONS
CANTON DE NEUCHÂTEL

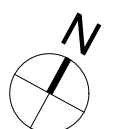

Loyer net :	0.00
Charges :	0.00
Total loyer brut :	0.00

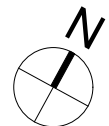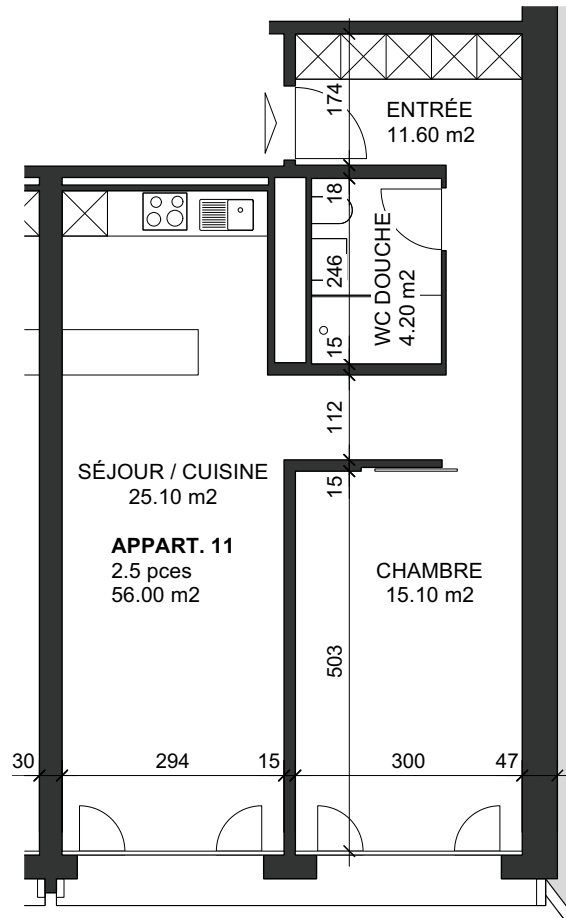

éch : 1/100

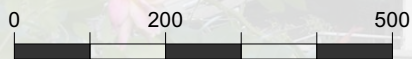



1ER ÉTAGE

Surface lot 11 : 56.00 m²


Loyer net : 1440

Charges : 180

Total loyer brut : 1620

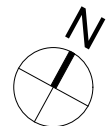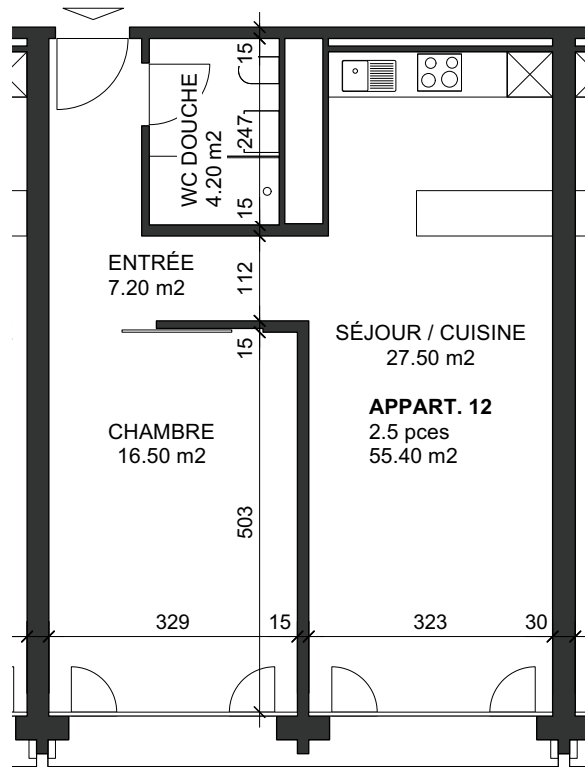

éch : 1/100

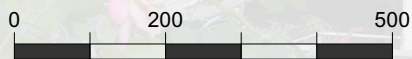

1ER ÉTAGE

Surface lot 12 :

55.40 m²

Loyer net :

1440

Charges :



180

Total loyer brut :


1620

Réservé !

10150111003

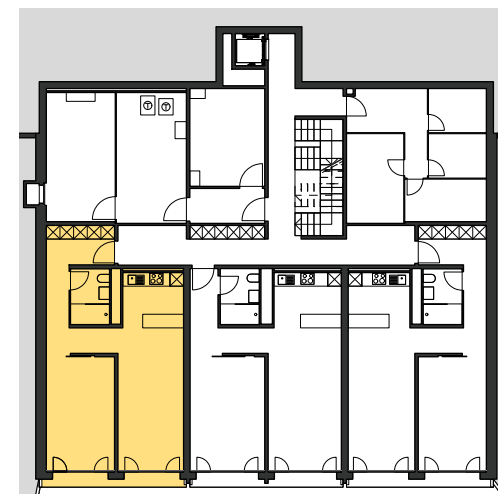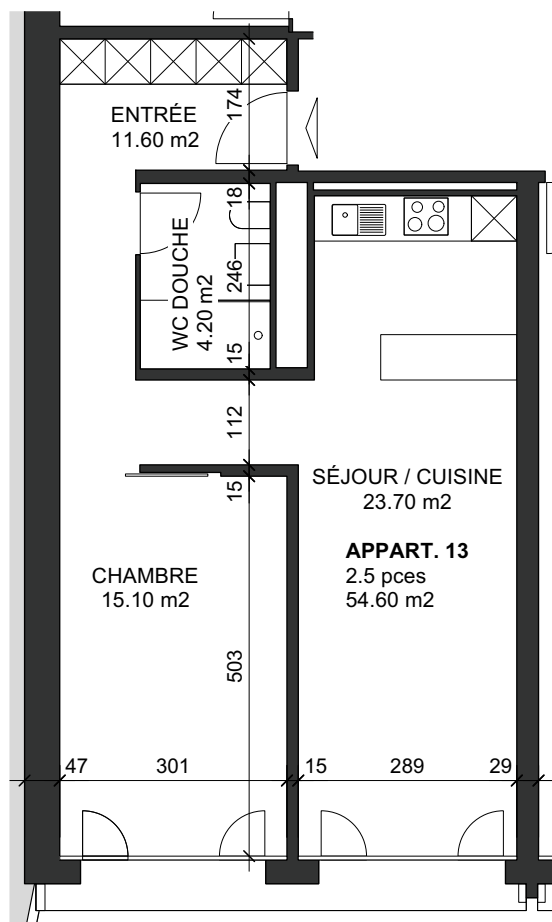

éch : 1/100

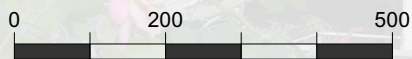

1ER ÉTAGE




Surface lot 13 : 54.60 m²

Loyer net : 1440


Charges : 180

Total loyer brut : 1620

cpcn
GÉRANCE
CAISSE DE PENSIONS
CANTON DE NEUCHÂTEL

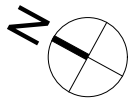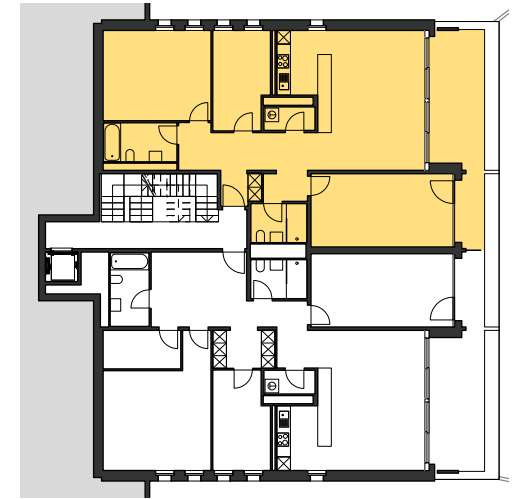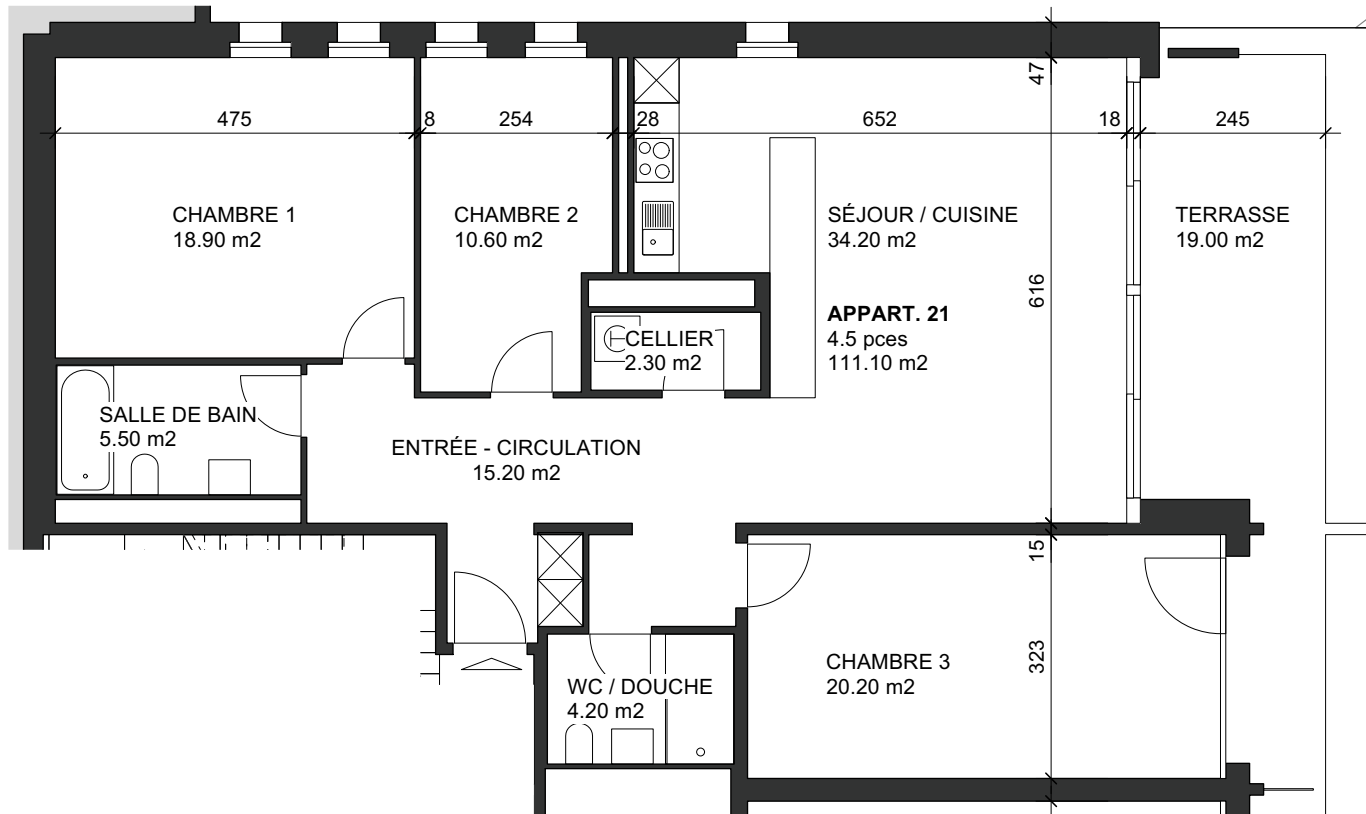

éch : 1/100

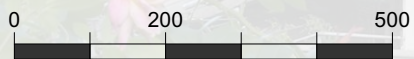




2ÈME ÉTAGE

Surface lot 21 : 111.10 m²


Loyer net : 2310

Charges : 370

Total loyer brut : 2680

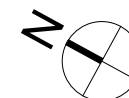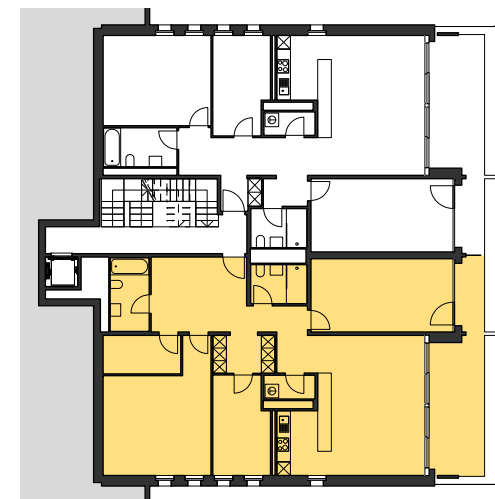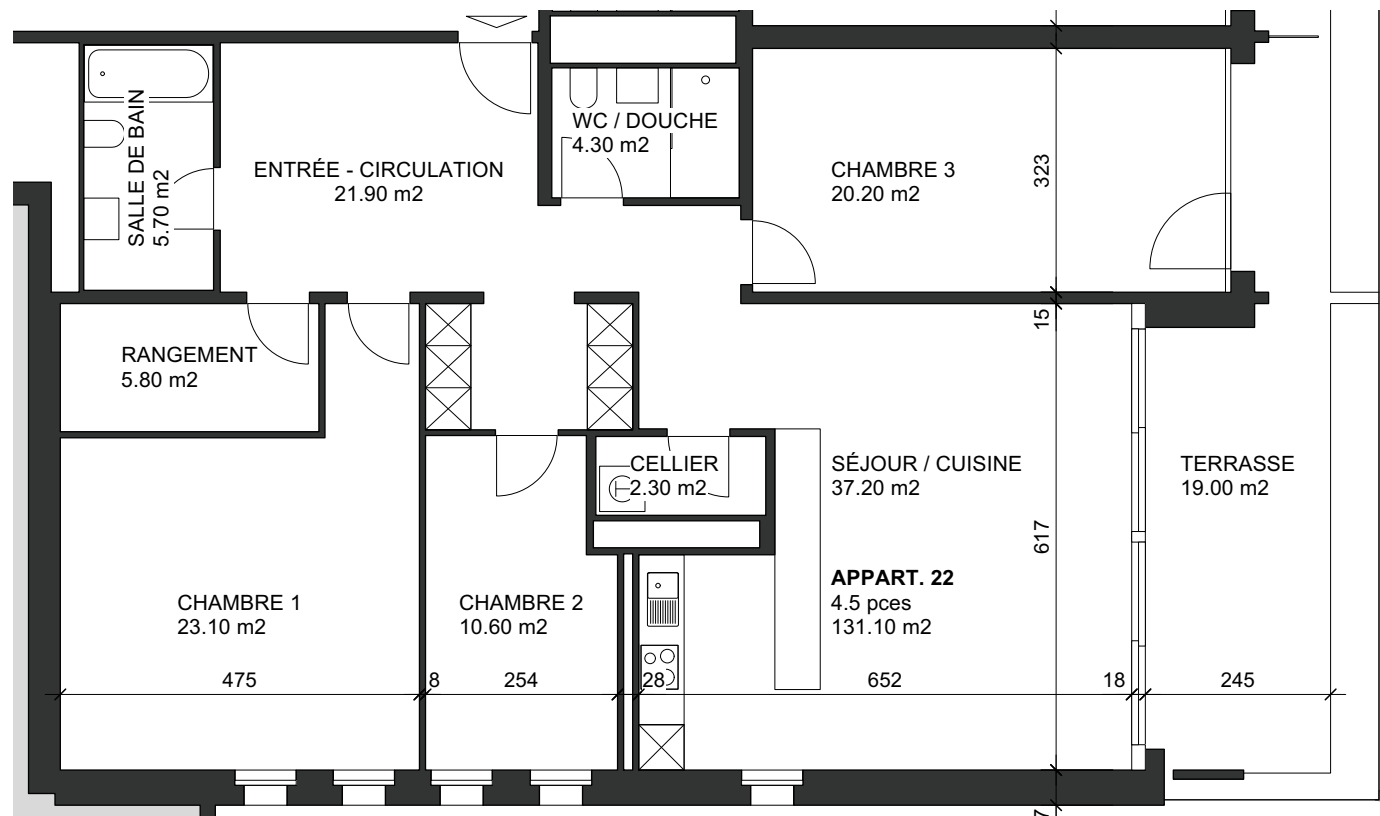

éch : 1/100

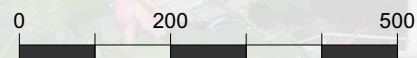

2ÈME ÉTAGE

Surface lot 22 : 131.10 m²



Loyer net : 2580

Charges : 440


Total loyer brut : 3020

Réservé !

10150113001

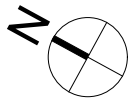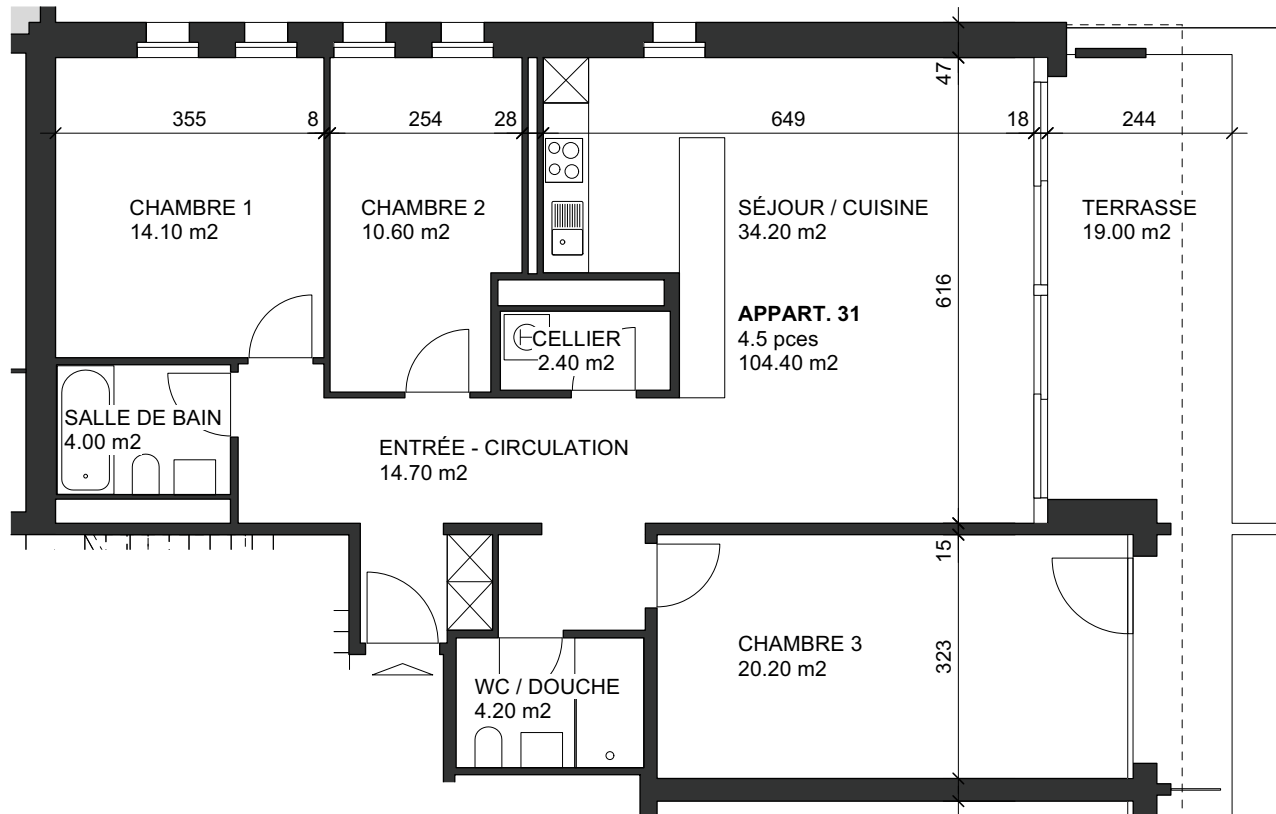

éch : 1/100

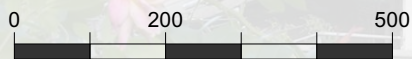

3ÈME ÉTAGE

Surface lot 31 :

104.40 m²

Loyer net :




2300

Charges :


350

Total loyer brut :

2650

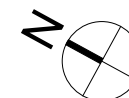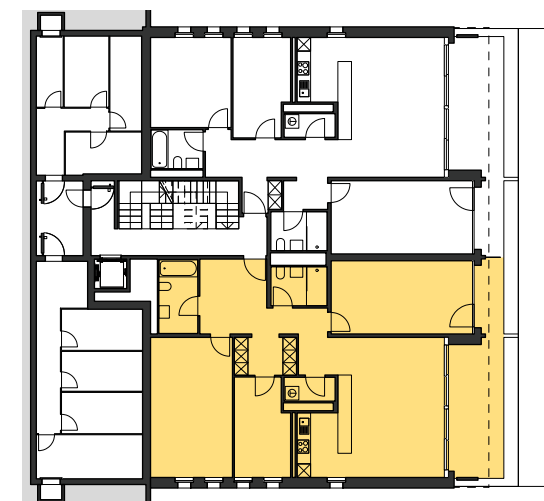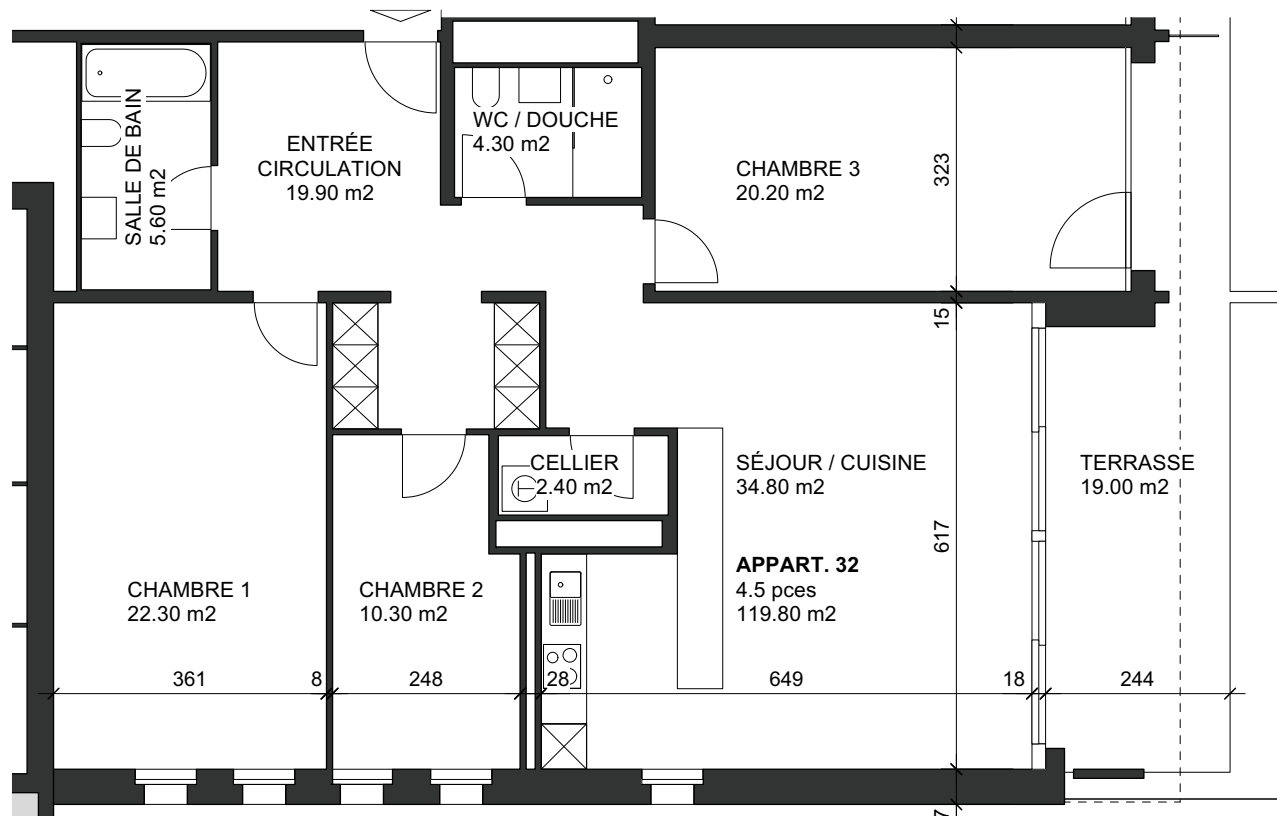

éch : 1/100

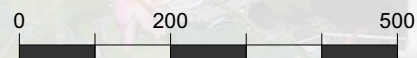

3ÈME ÉTAGE

Surface lot 32 :

119.80 m²

Loyer net :


2530

Charges :


400

Total loyer brut :

2930

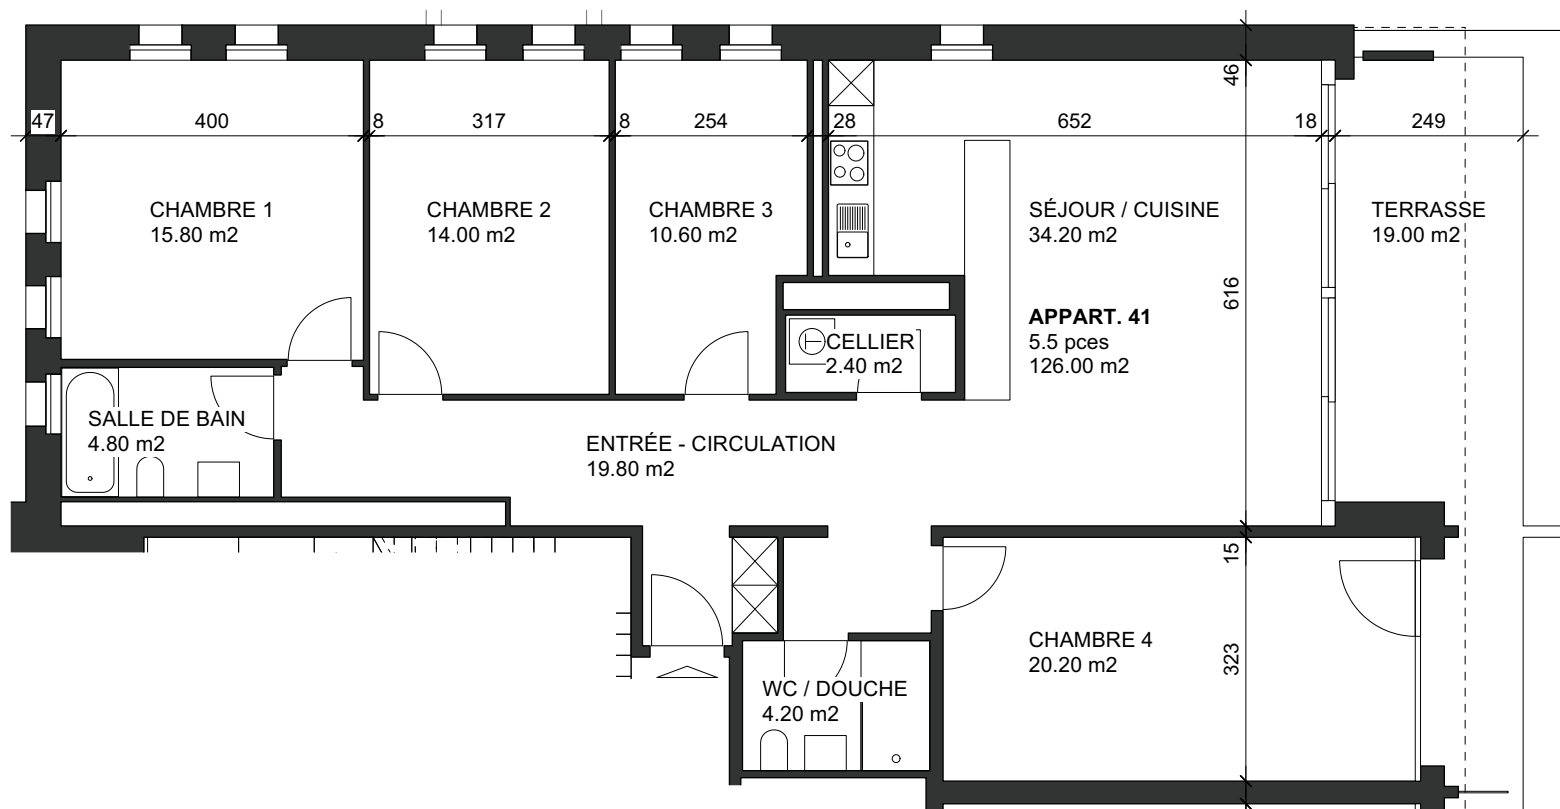

éch : 1/100

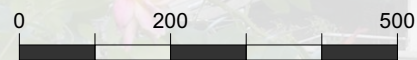

4ÈME ÉTAGE

Surface lot 41 : 126.00 m²

Loyer net :

Charges :

Total loyer brut :



2'690.00

420.00


3'110.00

Réservé !

10150114002

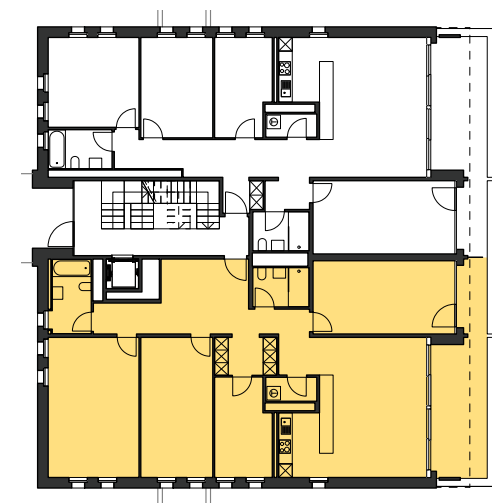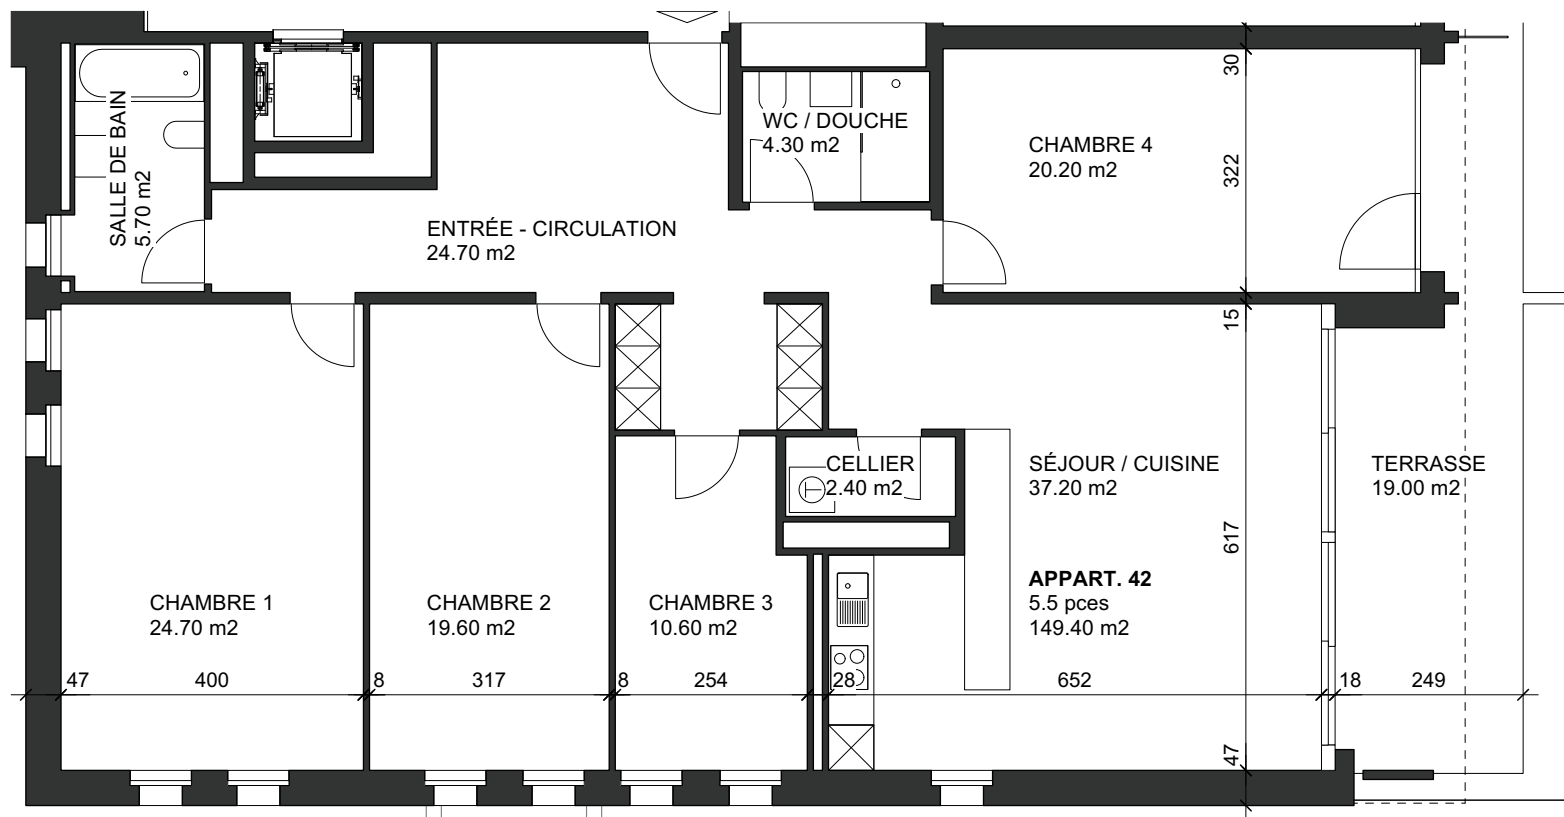

éch : 1/100

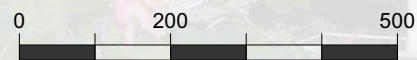

4ÈME ÉTAGE

Surface lot 42 : 149.40 m²

Loyer net : 3010




Charges : 500

Total loyer brut : 3510


cpcn
GÉRANCE
CAISSE DE PENSIONS
CANTON DE NEUCHÂTEL

Réservé !

10150115001

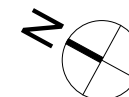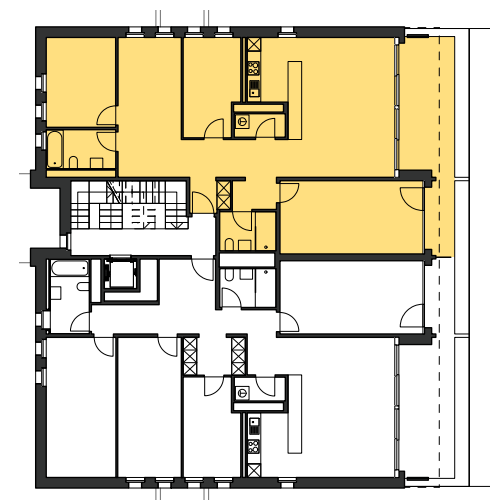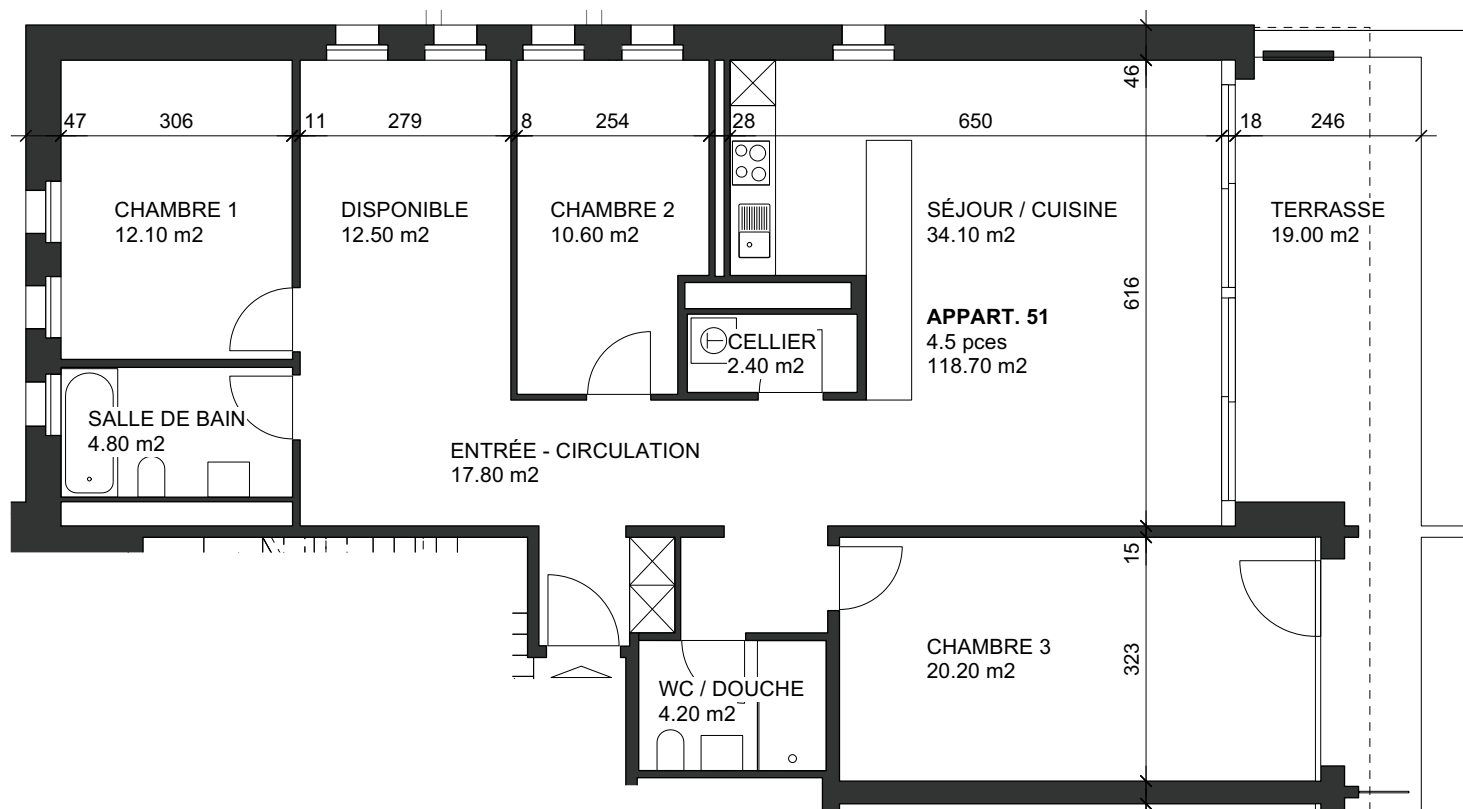

éch : 1/100

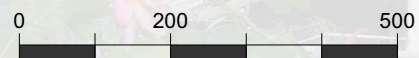

5ÈME ÉTAGE

Surface lot 51 :

118.70m²

Loyer net :

2570

Charges :




400

Total loyer brut :


2970

Réservé !

10150115002

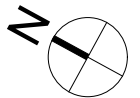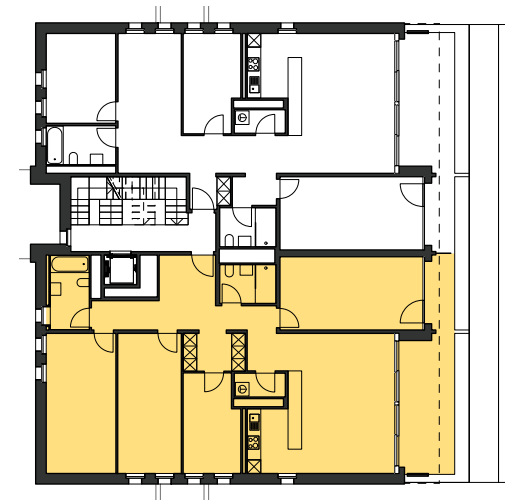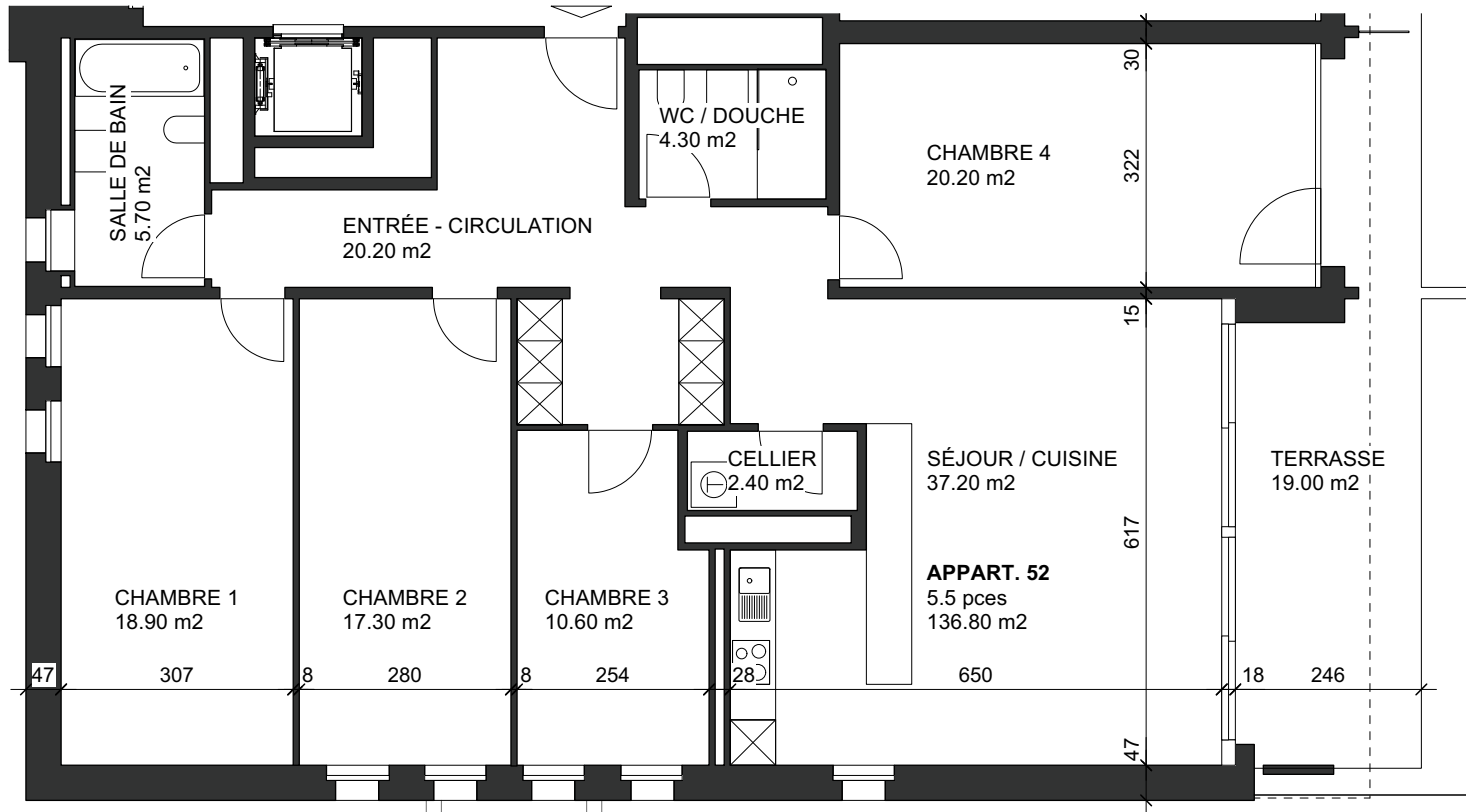

éch : 1/100

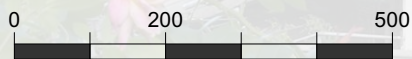

5ÈME ÉTAGE

Surface lot 52 : 136.80 m²



Loyer net : 2960

Charges : 460


Total loyer brut : 3420

Réservé !

10150116001

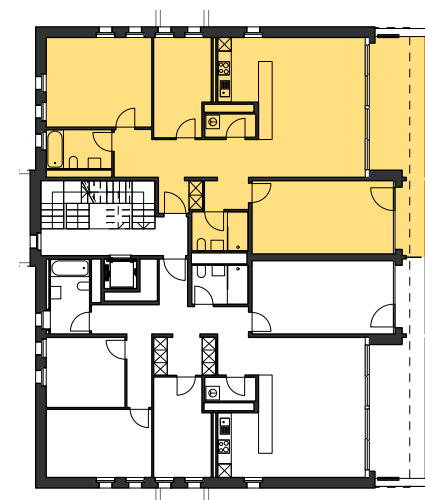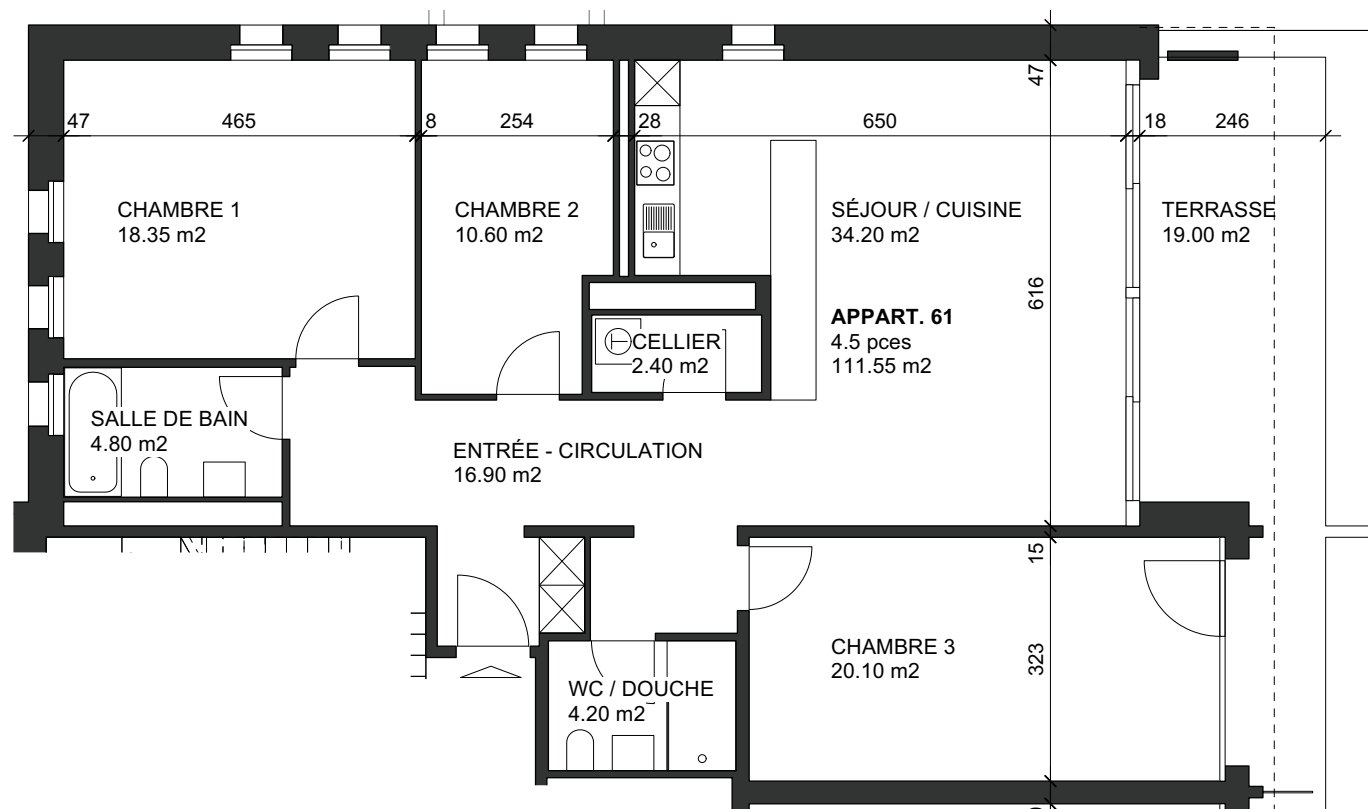

éch : 1/100

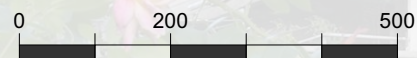

6ÈME ÉTAGE

Surface lot 61 :

111.55 m²

Loyer net :

2520

Charges :




370

Total loyer brut :


2890

Réservé !

10150116002

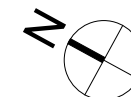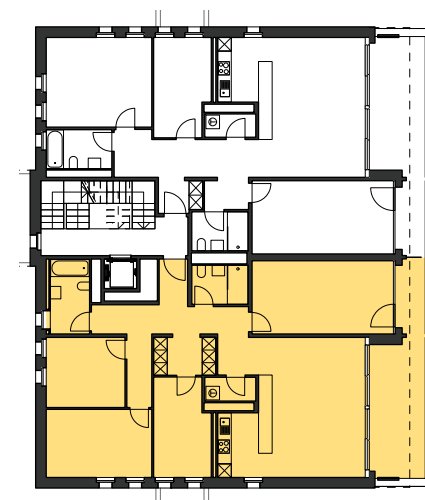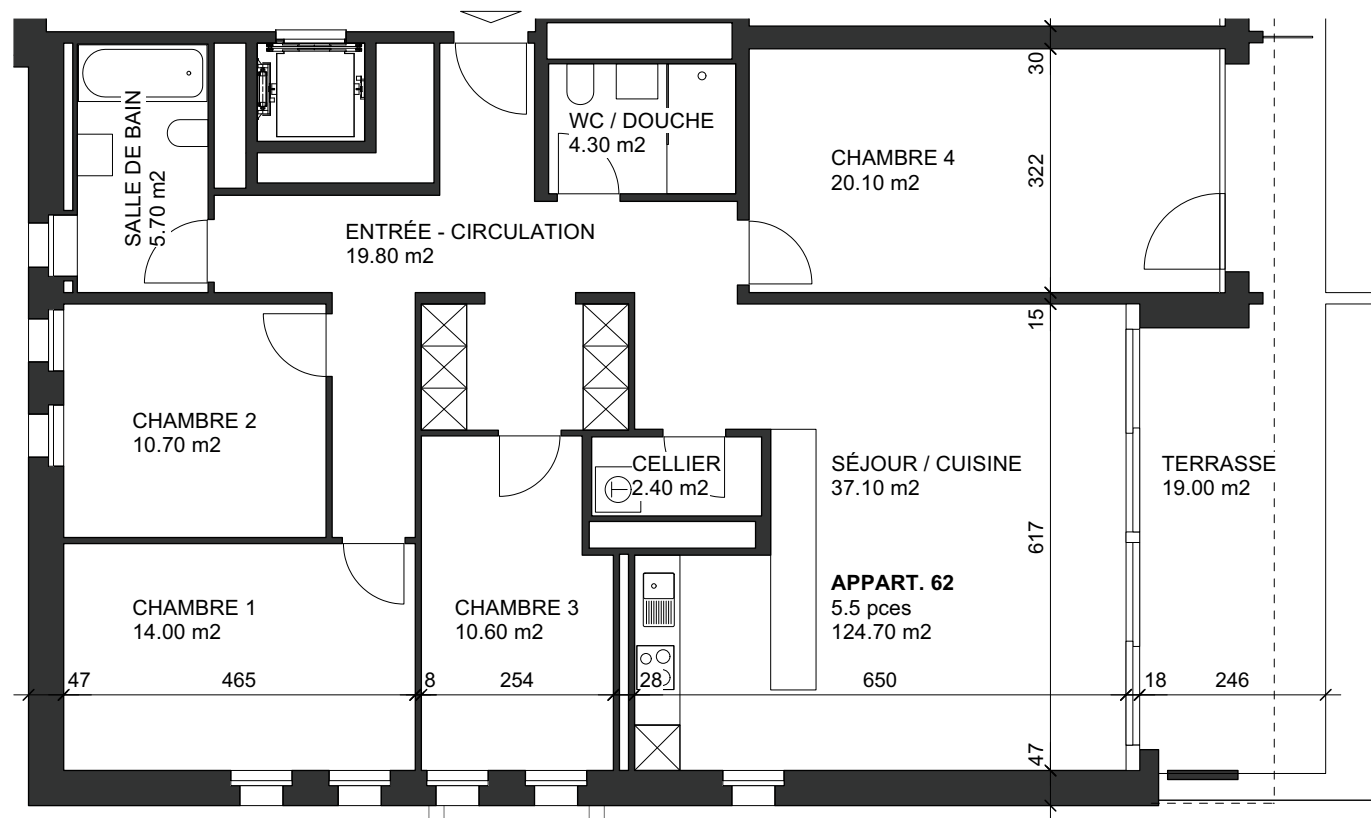

éch : 1/100

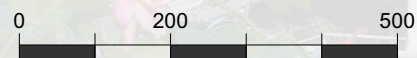

6ÈME ÉTAGE

Surface lot 62 : 124.70 m²



Loyer net : 2850

Charges : 420


Total loyer brut : 3270

Réservé !

10150117001

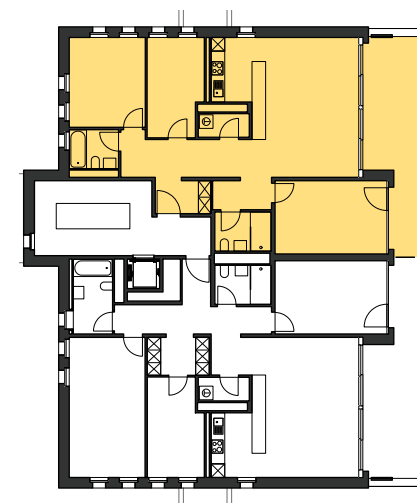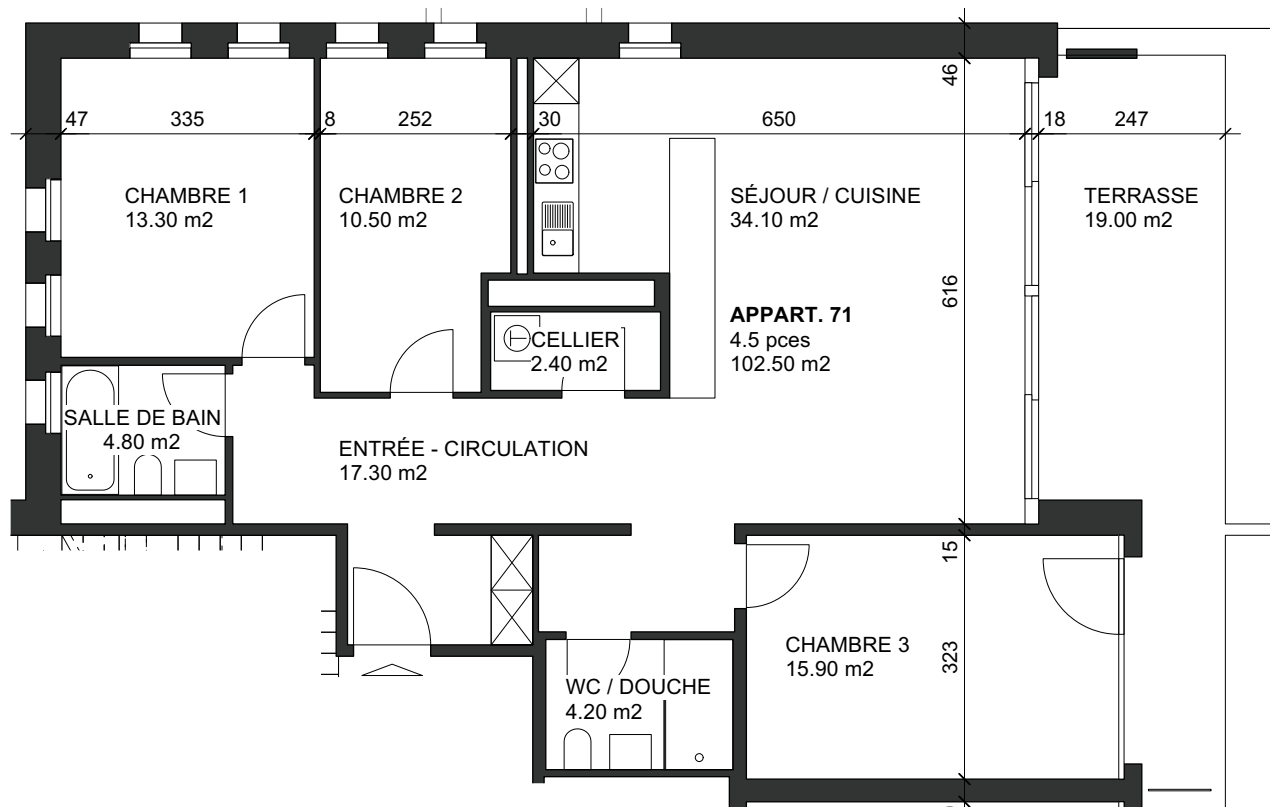

éch : 1/100

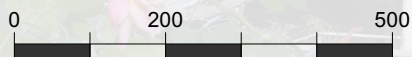

7ÈME ÉTAGE

Surface lot 71 :

102.50 m²

Loyer net :

2520

Charges :




340

Total loyer brut :


2860

Réservé !

10150117002

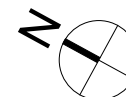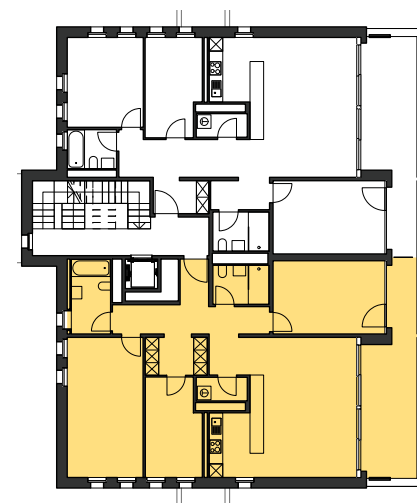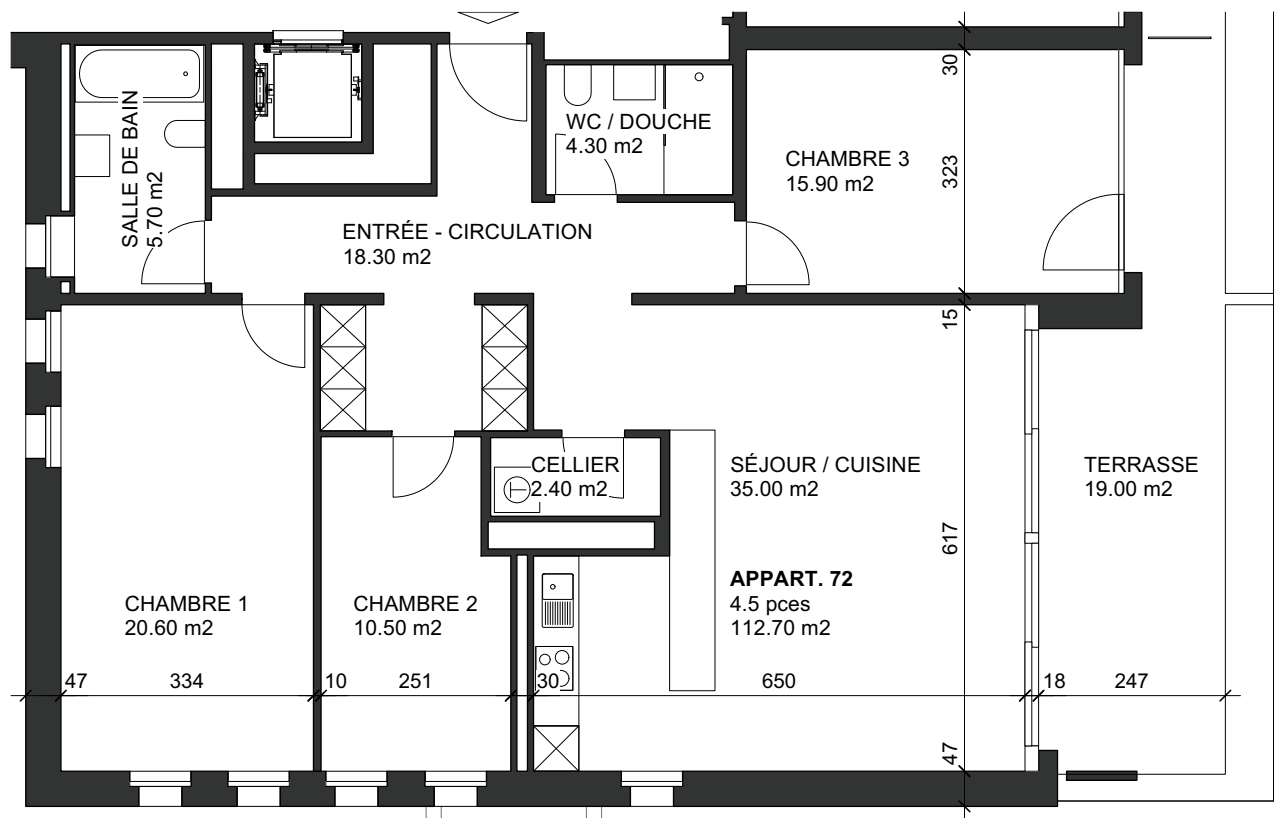

éch : 1/100

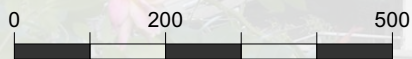

7ÈME ÉTAGE

Surface lot 72 :

112.70 m²

Loyer net :

Charges :

Total loyer brut :

RESERVE

RESERVE



RESERVE

cpcn


GÉRANCE
CAISSE DE PENSIONS
CANTON DE NEUCHÂTEL

Réservé !

10150118001

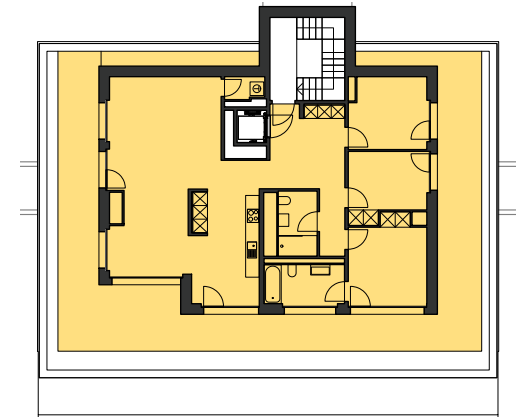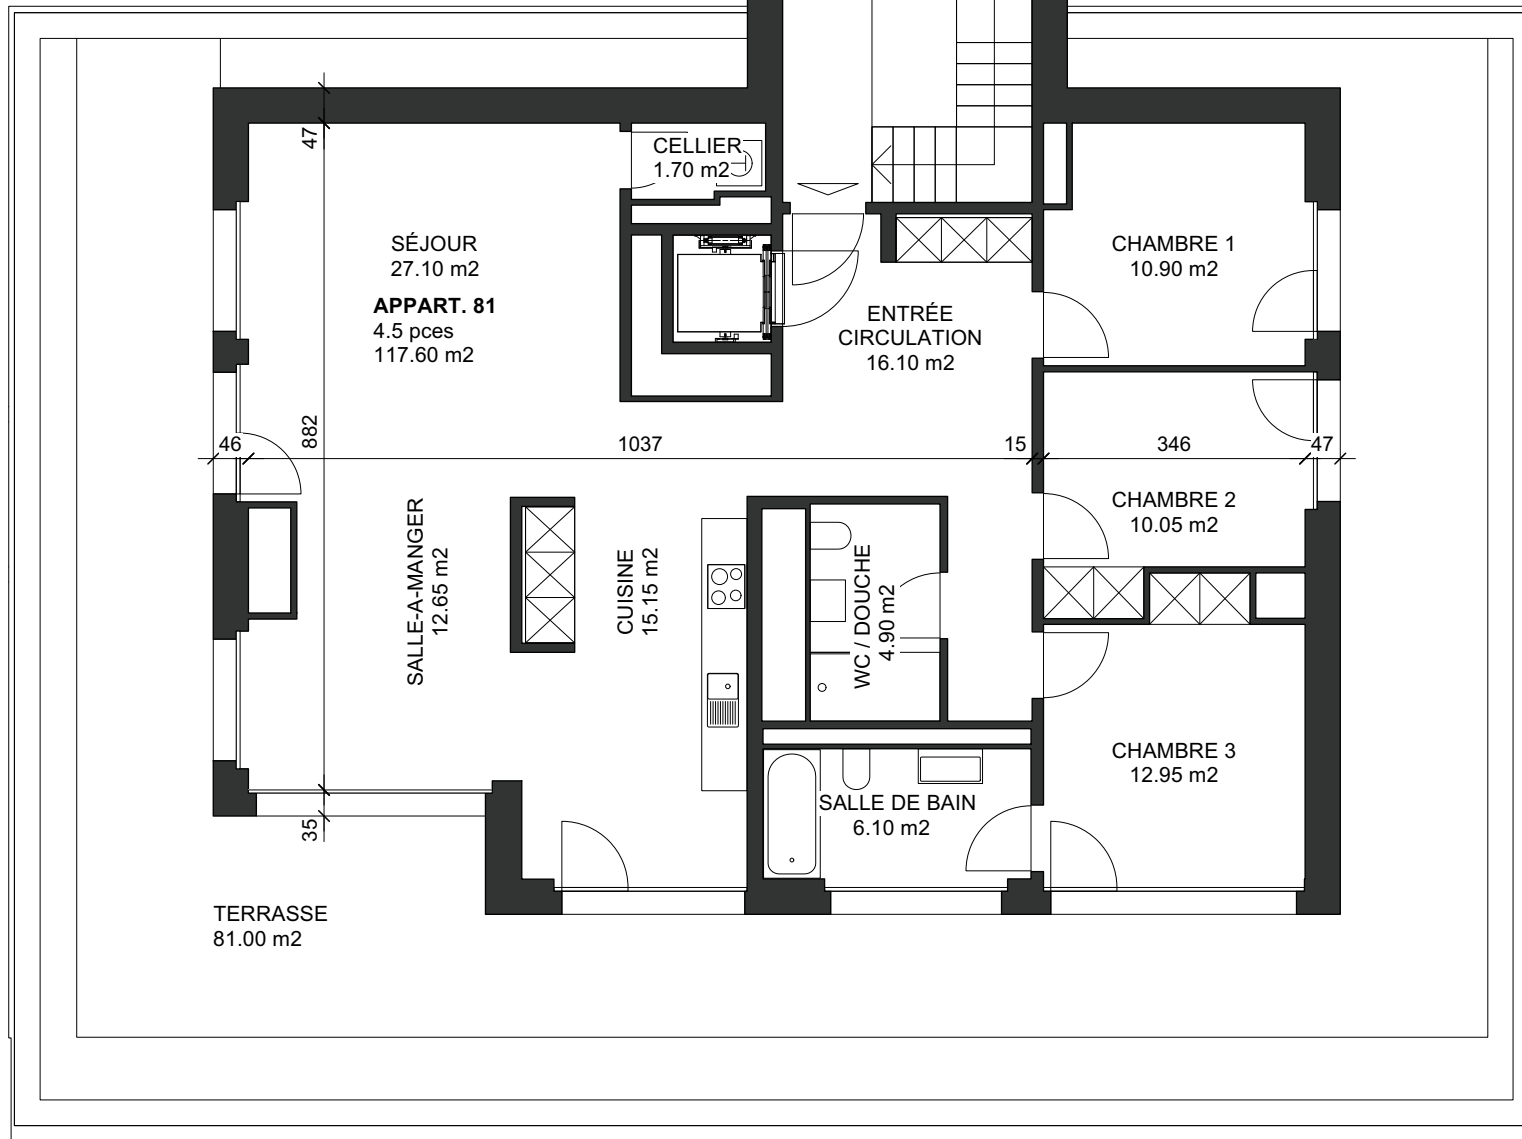

éch : 1/100

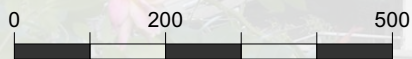

8ÈME ÉTAGE - ATTIQUE

Surface lot 81 : 117.60 m²

Loyer net : 3430

Charges : 390

Total loyer brut : 3820